



UNTERGESCHOSS - HAUS WEST

UNTERGESCHOSS - HAUS OST

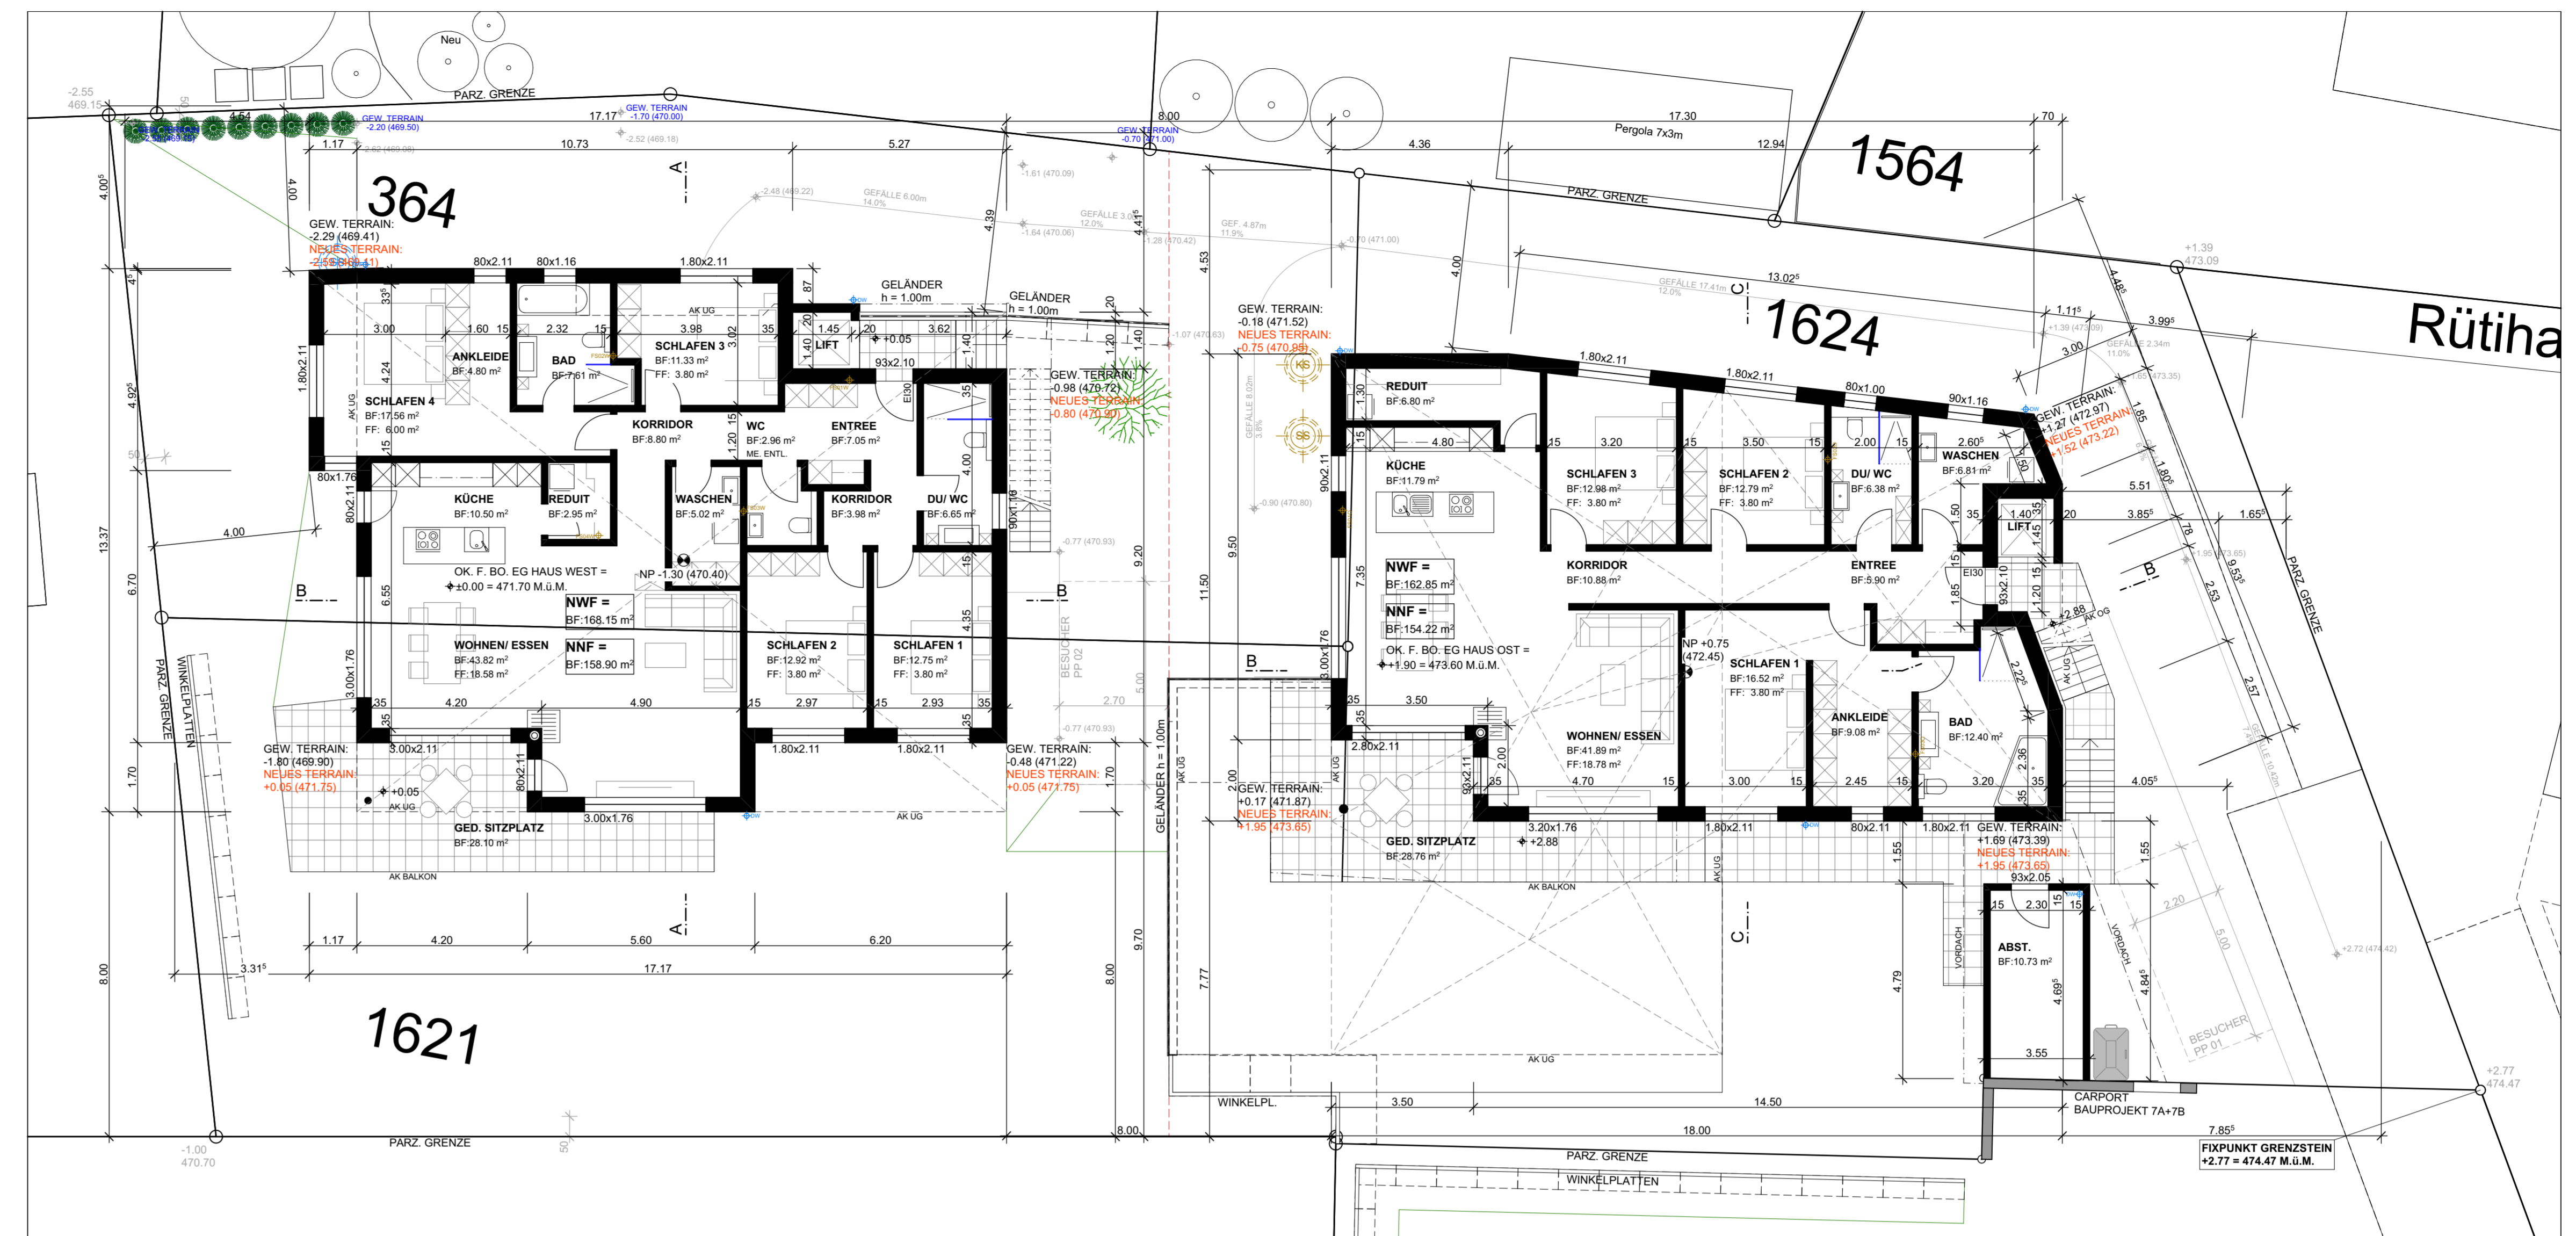


ERDGESCHOSS - HAUS WEST

ERDGESCHOSS - HAUS OST

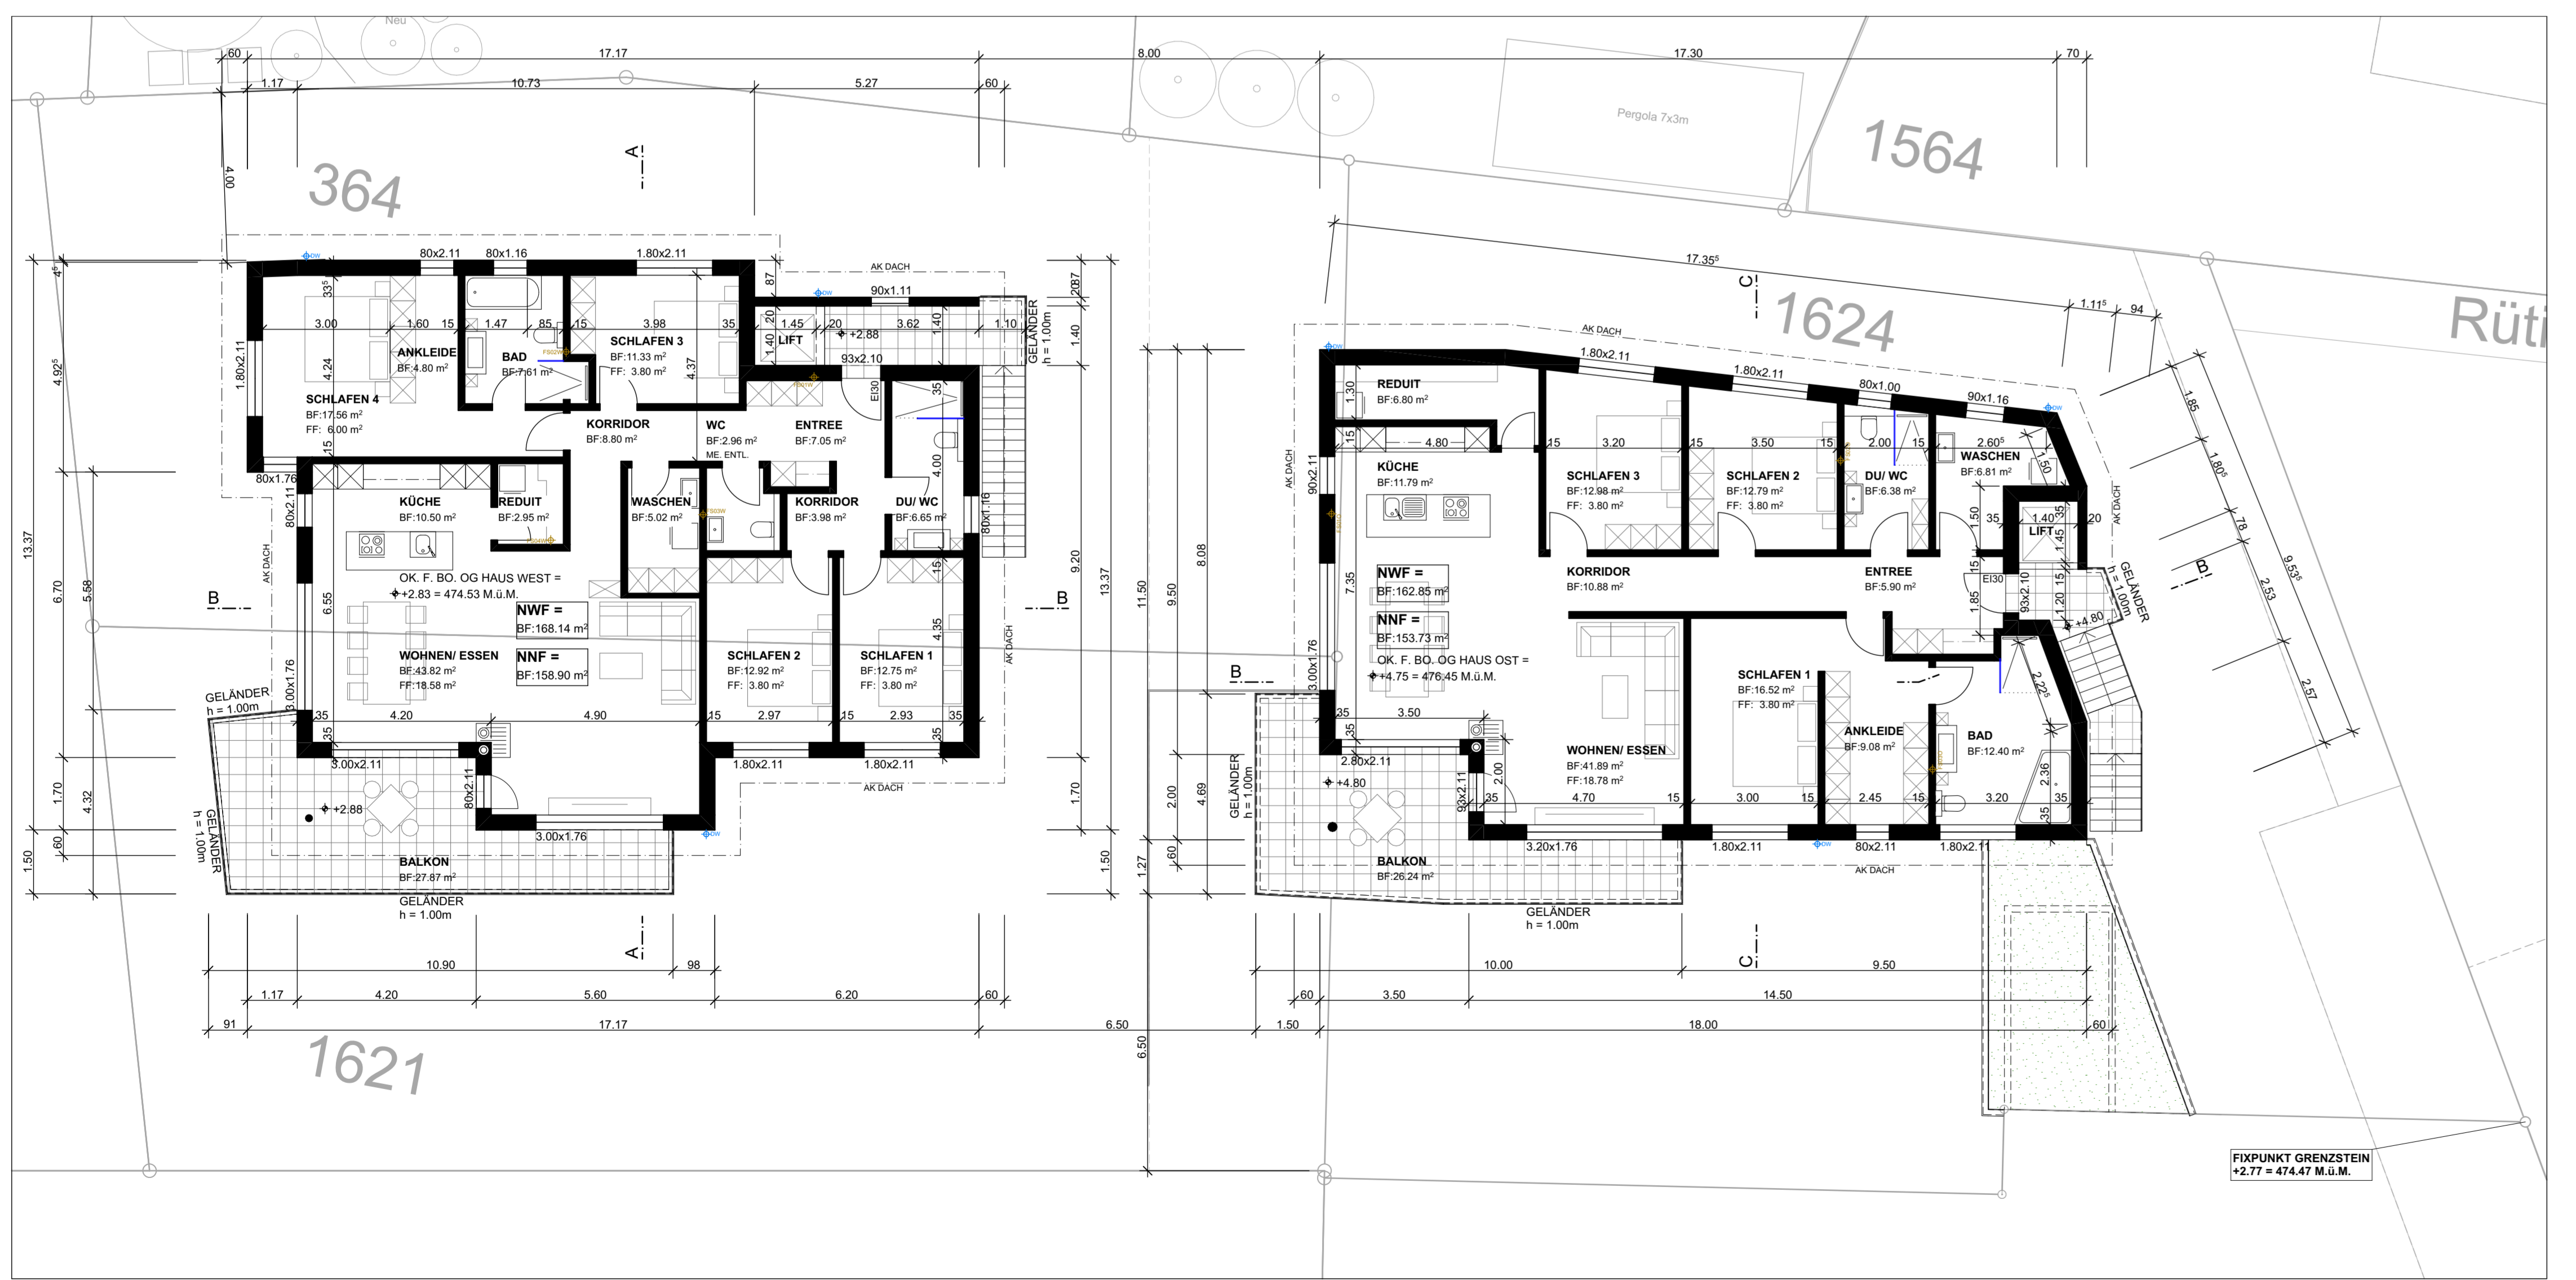

OBERGESCHOSS - HAUS WEST

OBERGESCHOSS - HAUS OST

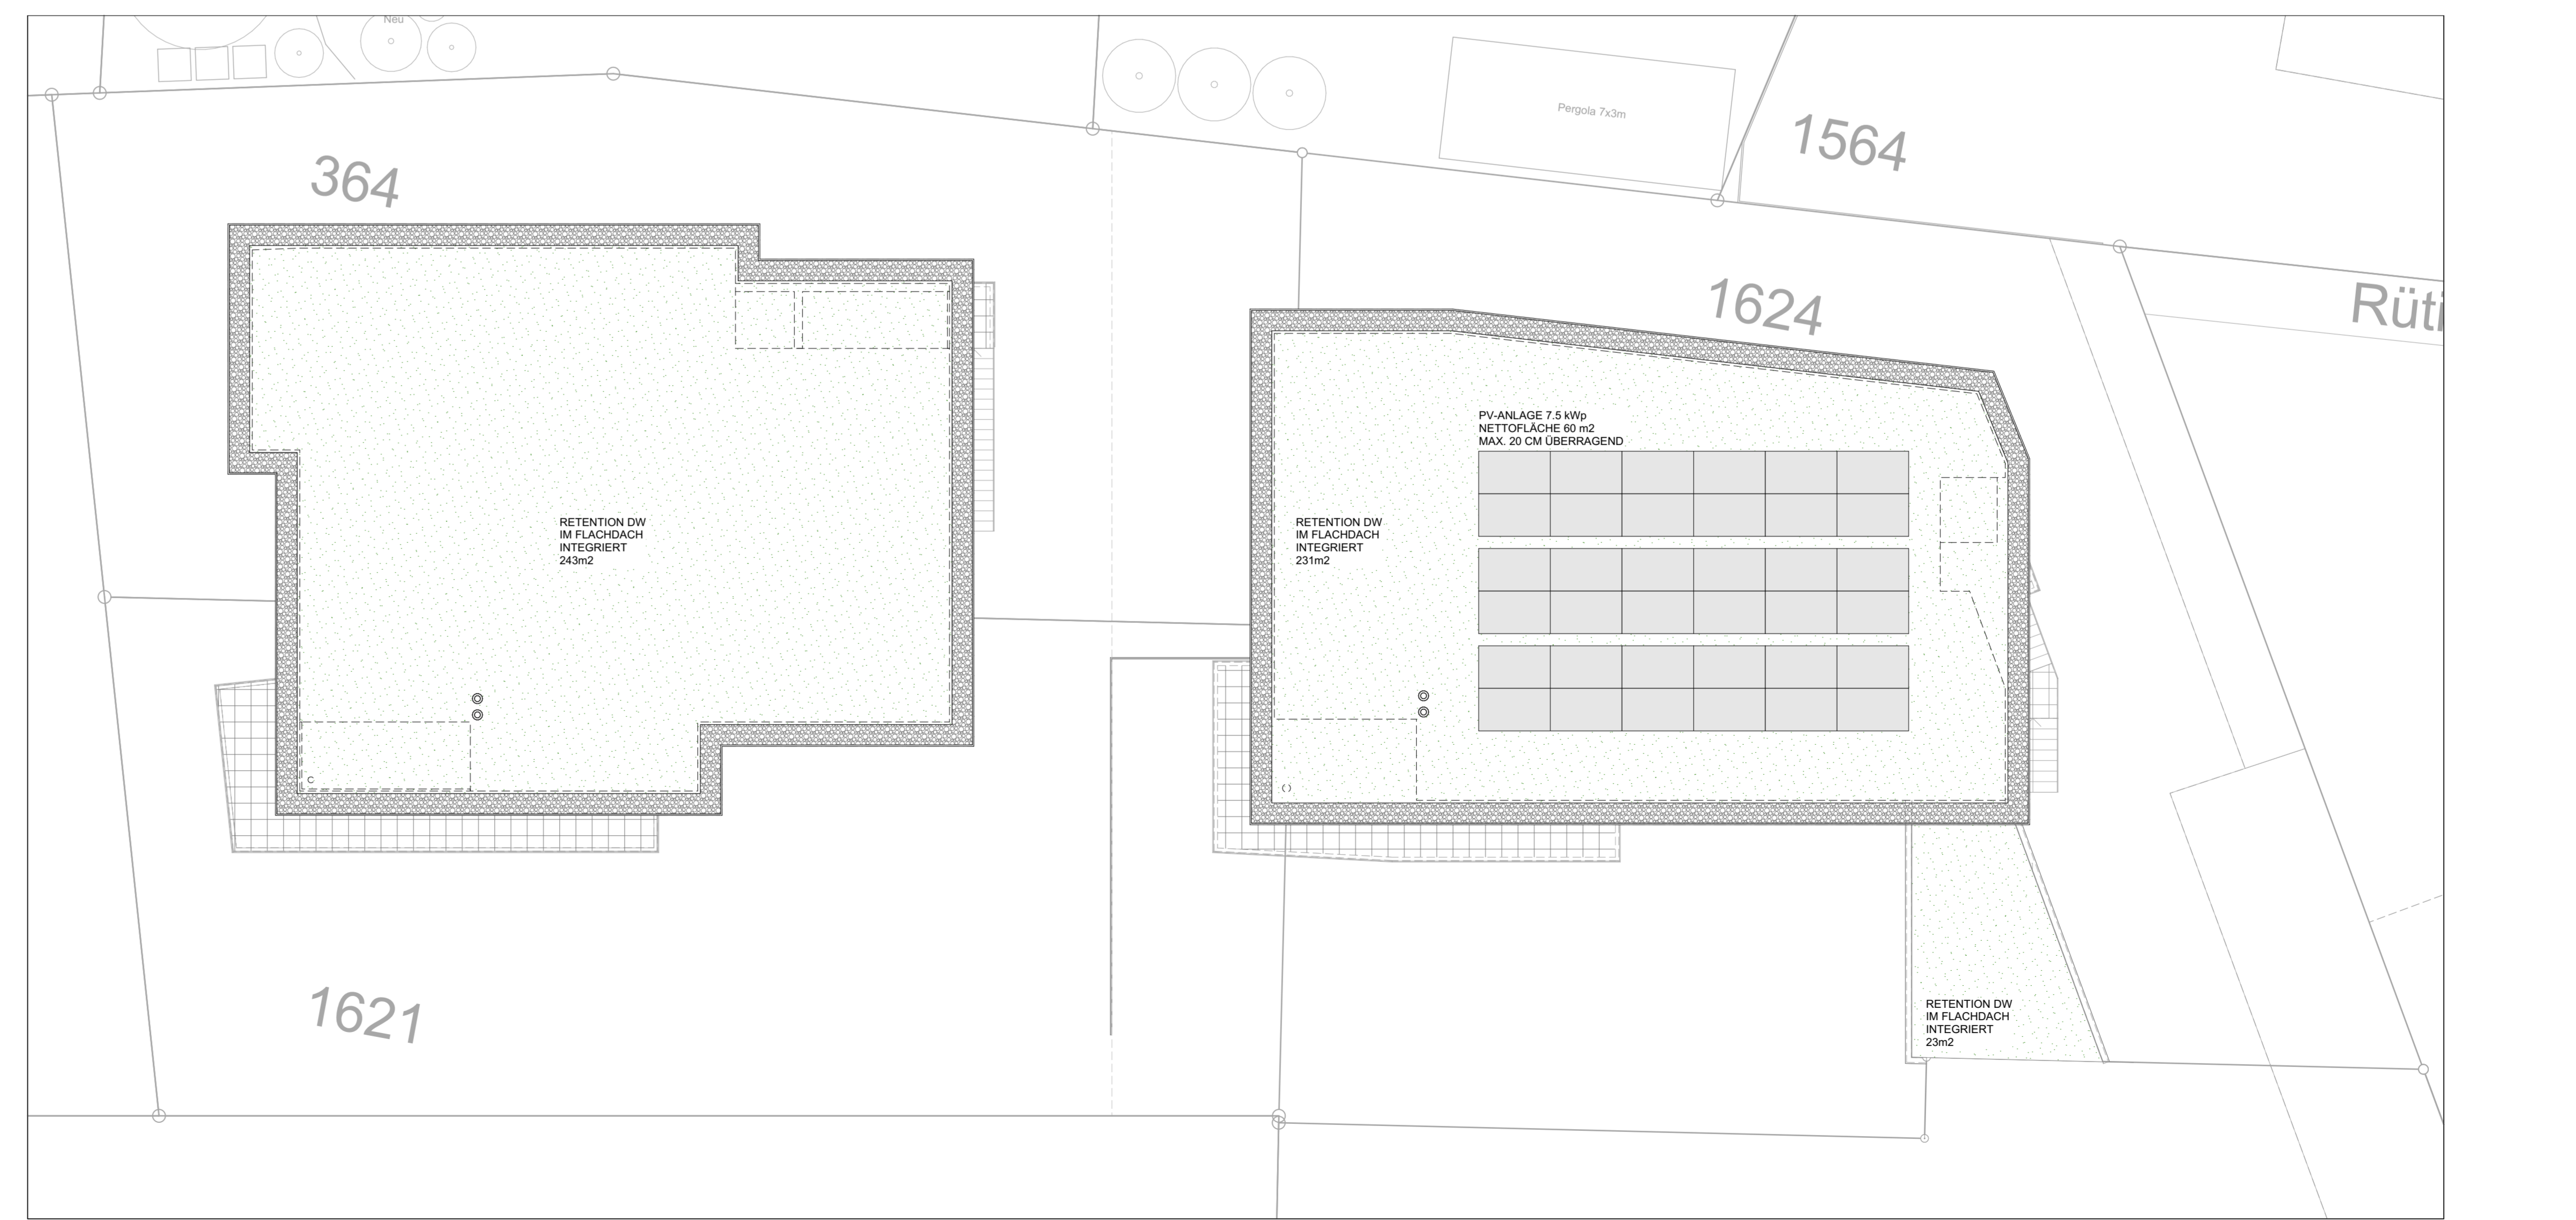

DACHAUF SICHT - HAUS WEST

DACHAUF SICHT - HAUS OST

DER ARCHITECT: \_\_\_\_\_ DER BAUHERR: \_\_\_\_\_ DER GRUNDEIGENTÜMER: \_\_\_\_\_

± 0.00 = F. BO. EG HAUS WEST = 471.0 MÜ.M.

<b>NEUBAU 2 MFH, RÜTHALDEWEG, PARZ. 1624, 8730 UZNACH</b> Bauphase: Baugesamtheit Rütihalden, c/o Inglin Planung & Bauleitung GmbH, 8853 Lachen		<b>INGLIN</b> PLANUNG & BAULEITUNG Inglin Planung & Bauleitung GmbH Mühlers Bahnhofstrasse 3 8853 Lachen SZ
<b>BAULEITUNG GRUNDRISSSE</b>		
13.08.21 PV-ANLAGE 27.09.21 GARAGENL. + AUSSEN-PP	Plan Nummer: 147775 Massstab: 1:100 Datum: 14.08.2021 Revision: 27.09.2021	Plan Nummer: 80 Plan Grösse: 147775 Massstab: 1:100 Datum: 14.08.2021 Revision: 27.09.2021

