


OBJEKT: NEUBAU MFH HÄNSLIBACH, PARZ. 1943, HÄNSLIST. 2 IN 8873 AMDEN

BAUHERR: CREATIV-PLANBAU VERTRETEN DURCH PAUL RÜEGG  
 GRYNAUSTRASSE 19, 8730 UZNACH


BAUEINGABE: ERDGESCHOSS

DATUM: 26.09.2017 MST.: 1:100 GEZ.: GR.: A3 REV.: PLAN-NR.: 03

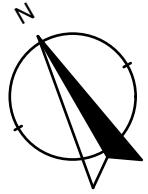

± 0.00 = F. BO. EG = 934.60 M.Ü.M.

PARZ. GRENZE

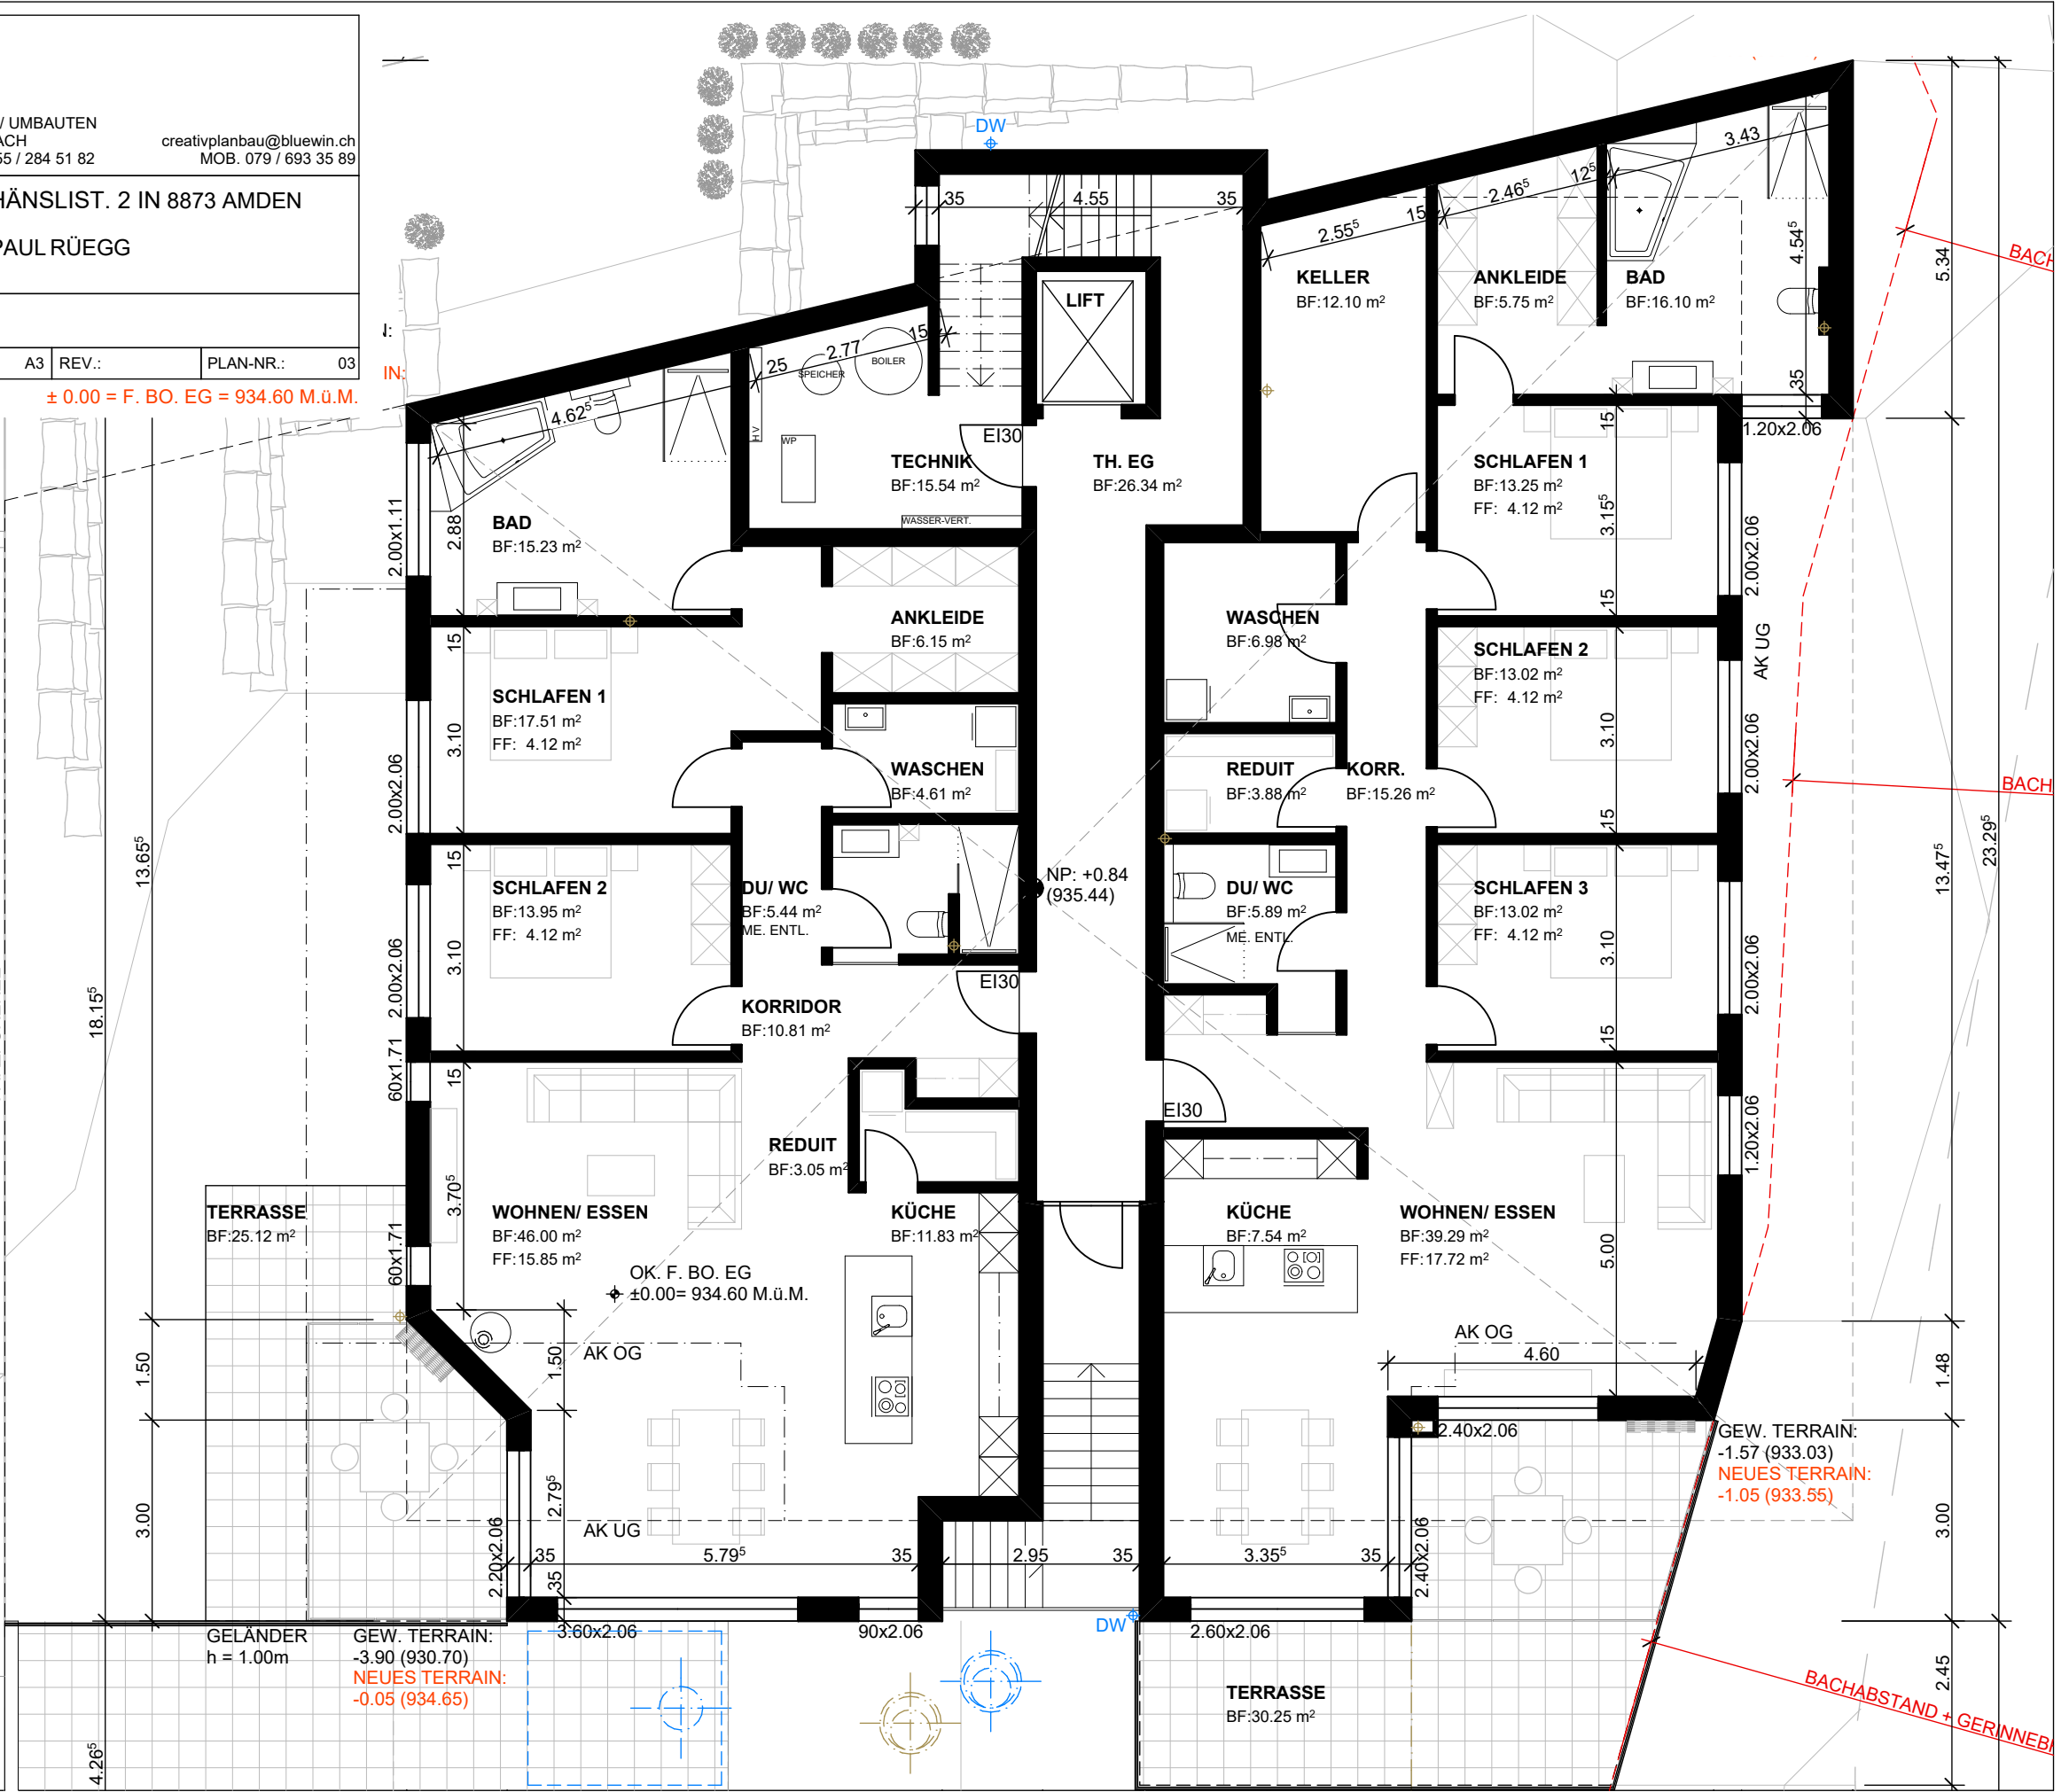

GEW. TERRAIN:  
 -1.57 (933.03)  
 NEUES TERRAIN:  
 -1.05 (933.55)

BACHABSTAND + GERINNE