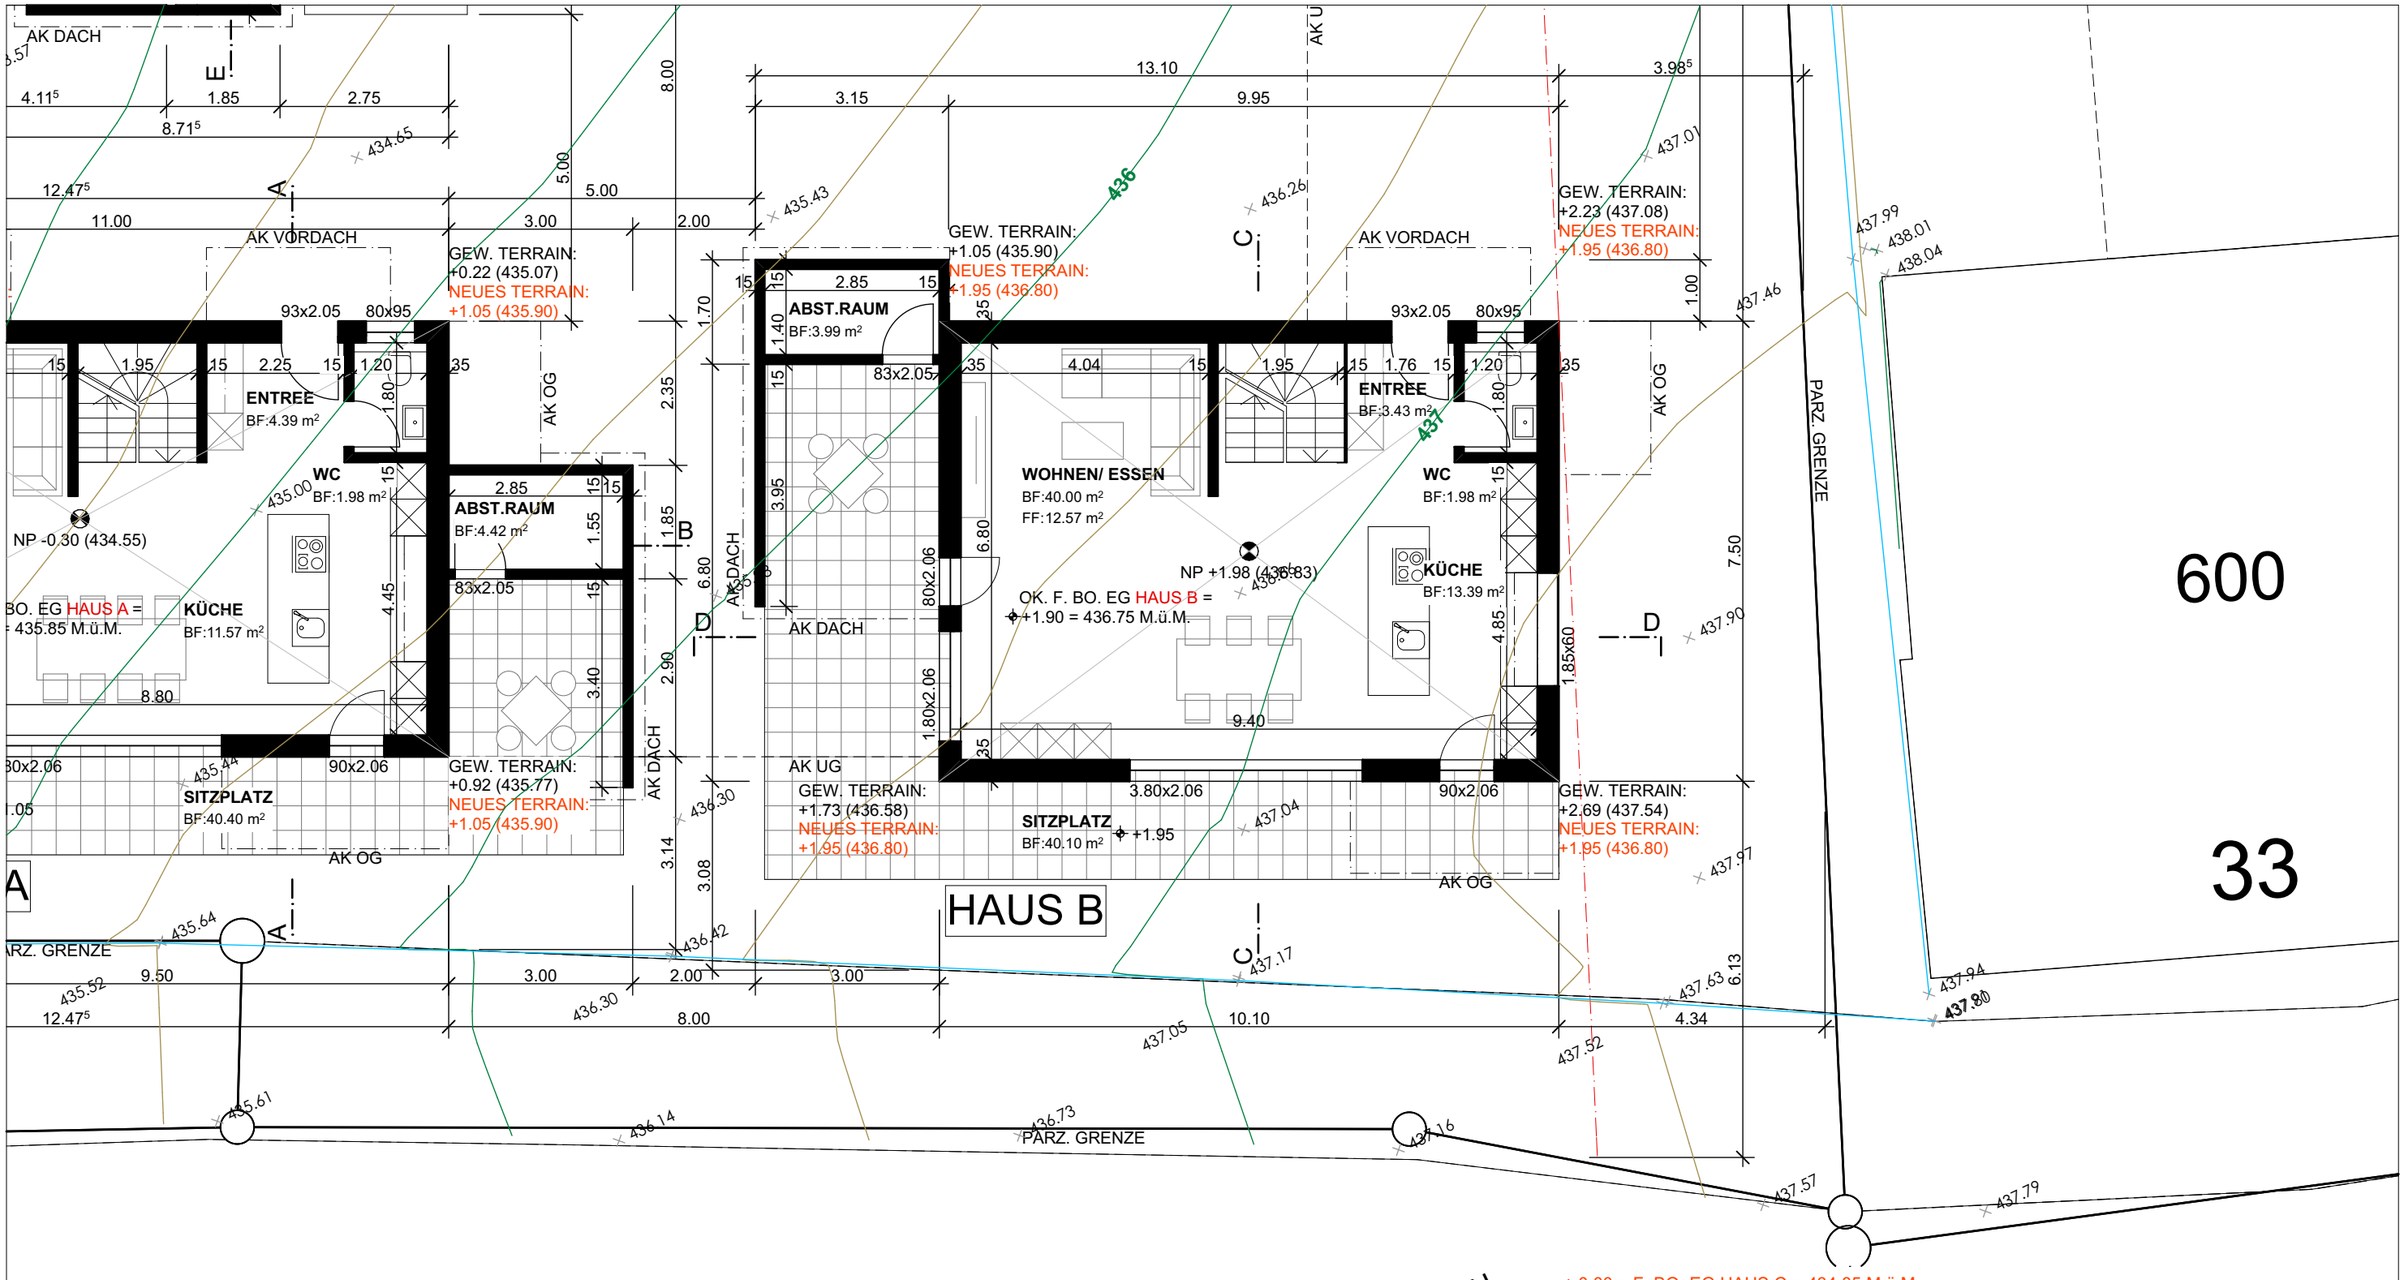

± 0.00 = F. BO. EG HAUS C = 434.85 M.ü.M.

CREATIV-PLANBAU

BAUPLANUNG + BAUBEGLEITUNG FÜR NEUBAUTEN / RENOVATIONEN / UMBAUTEN
CREATIV-PLANBAU AG, PAUL RÜEGG, GRYNAUSTRASSE 19, 8730 UZNACH
TEL. 055 / 284 51 81 FAX. 055 / 284 51 82 MOB. 079 / 693 35 89
creativplanbau@bluewin.ch

OBJEKT: NEUBAU 4 EFH, HASENWEIDSTRASSE, PARZ. 1314, 8730 UZNACH

BAUHERR: CREATIV-PLANBAU AG
GRYNAUSTRASSE 19, 8730 UZNACH

BAUEINGABE: ERDGESCHOSS HAUS B

DATUM: 10.08.2018	MST.: 1:100	GEZ.:	GR.: A3	REV.:	PLAN-NR.: 04-02