


# Haus West

# Haus Ost

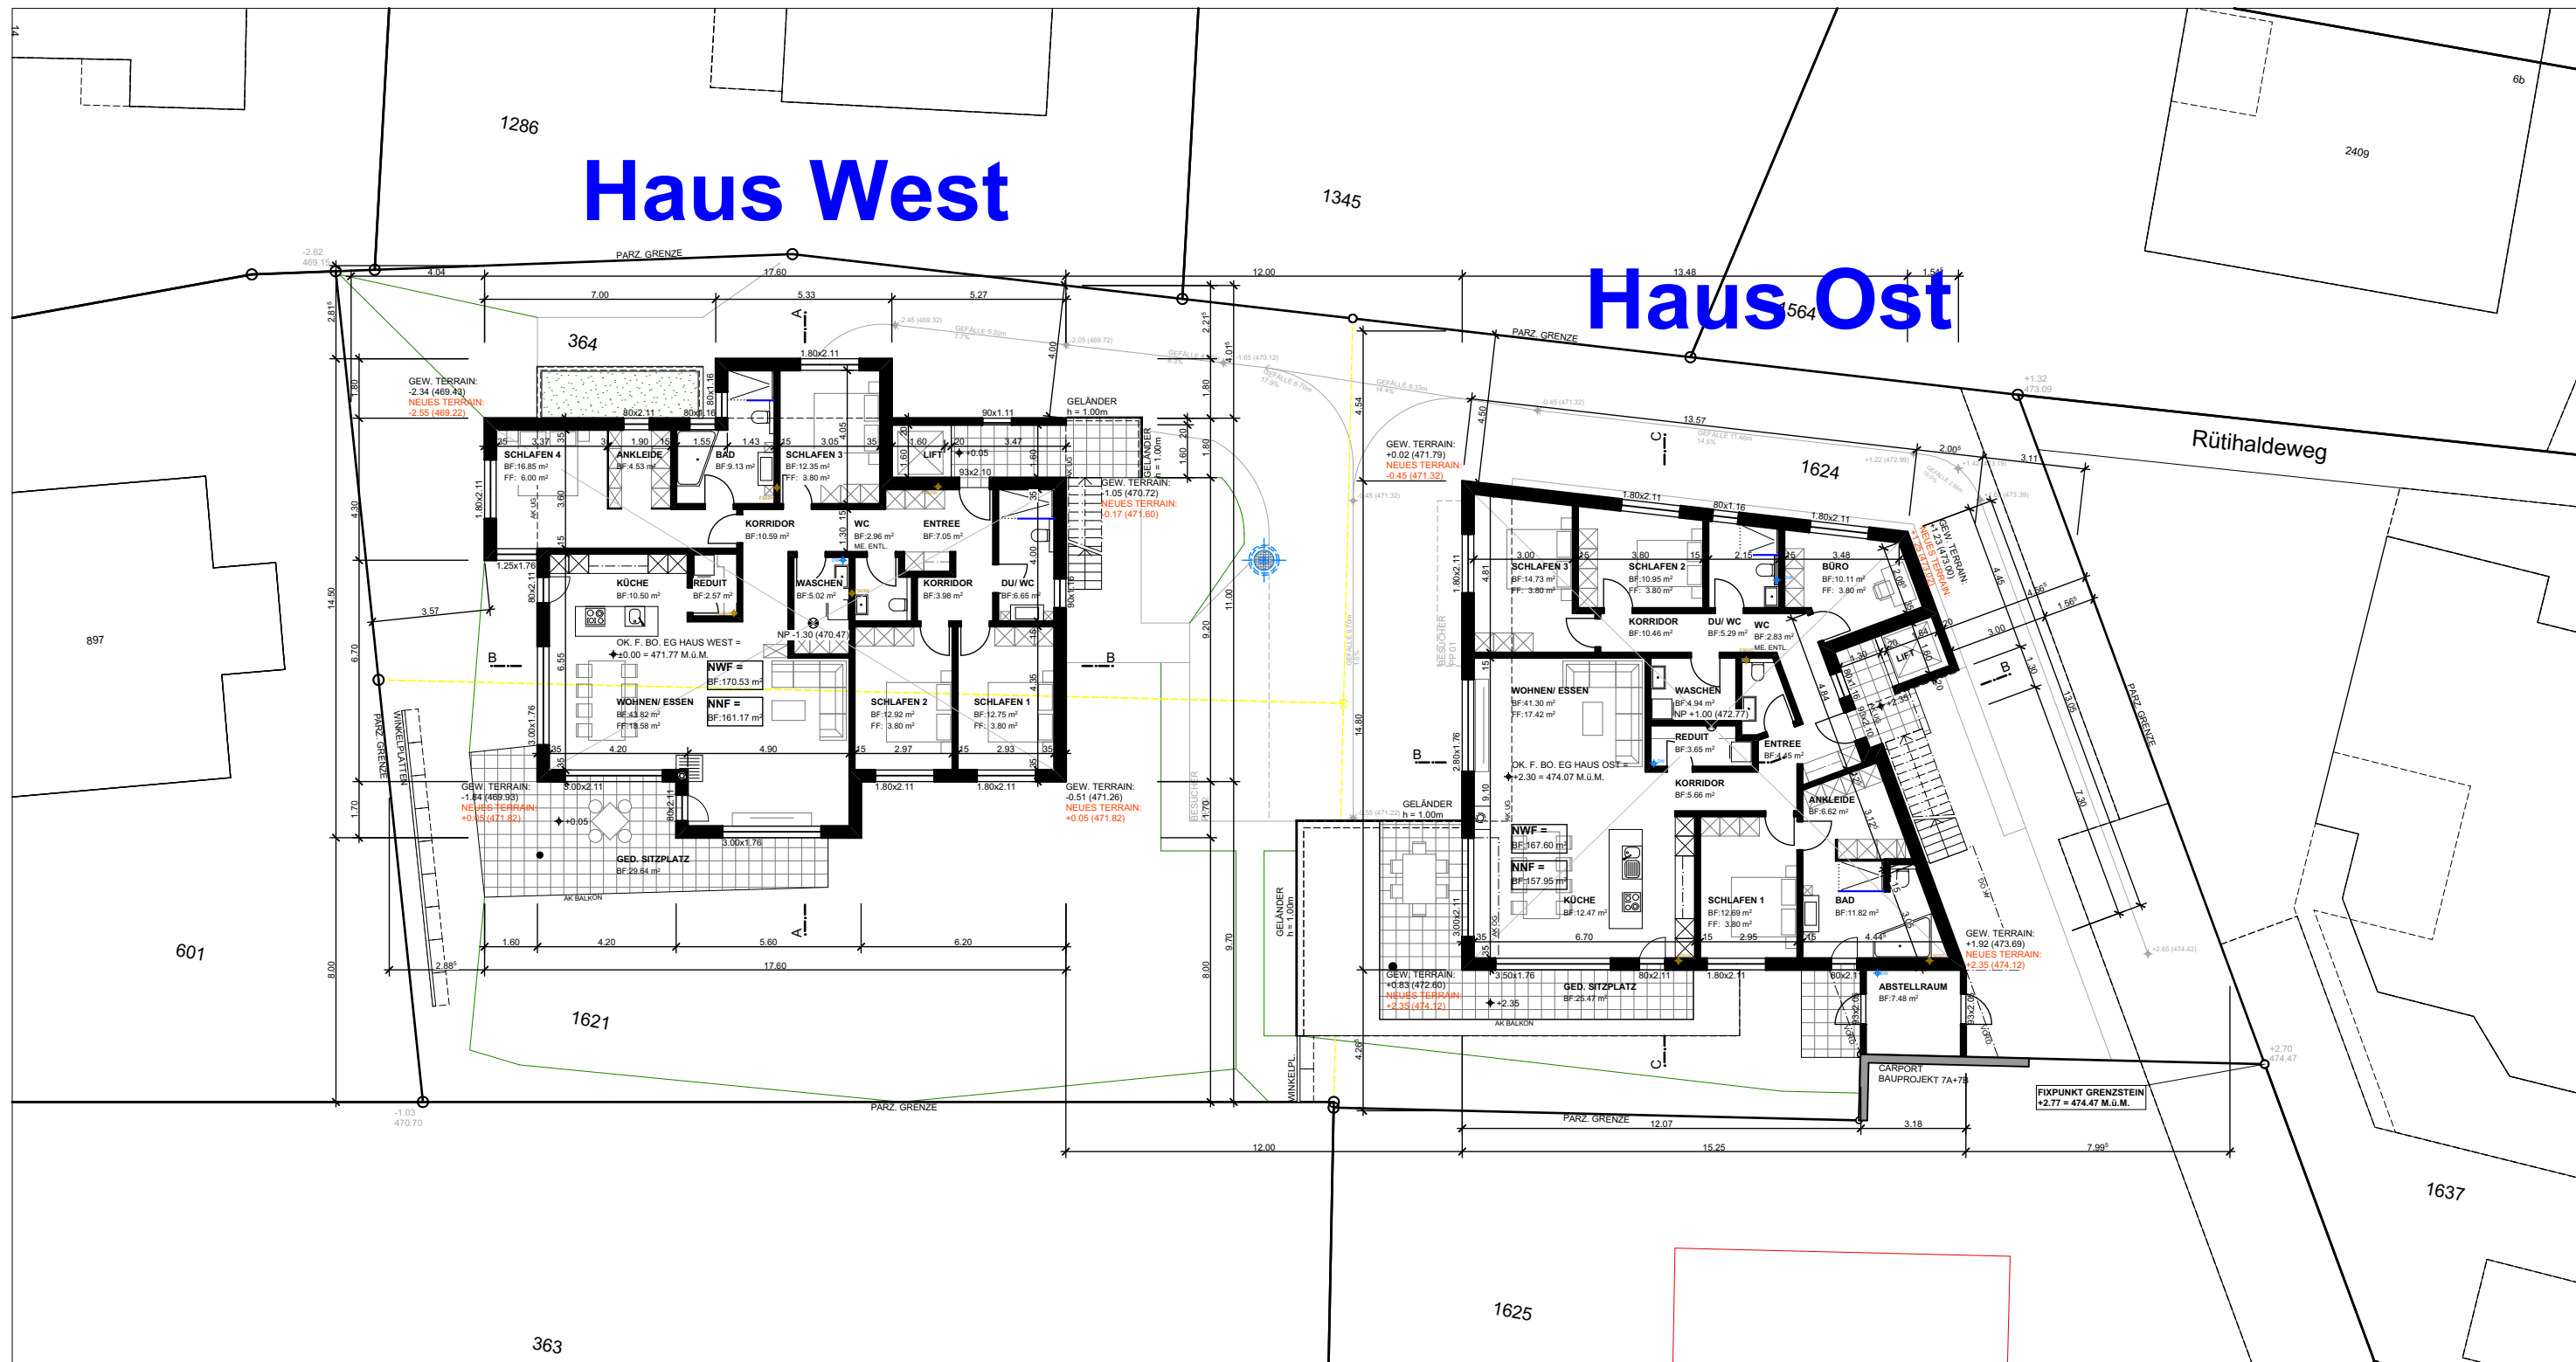

± 0.00 = F. BO. EG HAUS WEST = 471.77 M.ü.M.



BAUPLANUNG + BAUBEGLEITUNG FÜR NEUBAUTEN / RENOVATIONEN / UMBAUTEN  
 CREATIV-PLANBAU AG, PAUL RÜEGG, GRYNAUSTRASSE 19, 8730 UZNACH  
 TEL. 055 / 284 51 81 FAX. 055 / 284 51 82

creativplanbau@bluewin.ch  
 MOB. 079 / 693 35 89

OBJEKT: NEUBAU 2 MFH, RÜTHALDEWEG, PARZ. 1624, 8730 UZNACH

BAUHERR: CREATIV-PLANBAU AG  
 GRYNAUSTRASSE 19, 8730 UZNACH

BAUEINGABE: ERDGESCHOSS OST+WEST

DATUM: 17.08.2018 MST.: 1:200 GEZ.: GR.: A3 REV.: PLAN-NR.: 03-02