


GEW. TERRAIN:
-0.25 (471.52)
NEUES TERRAIN:
-0.65 (471.12)

1624

GEW. TERRAIN:
+1.20 (472.97)
NEUES TERRAIN:
+1.45 (473.22)

GEW. TERRAIN:
+1.62 (473.39)
NEUES TERRAIN:
+1.88 (473.65)

4 1/2-Zimmer-Wohnung Erdgeschoss Haus Ost

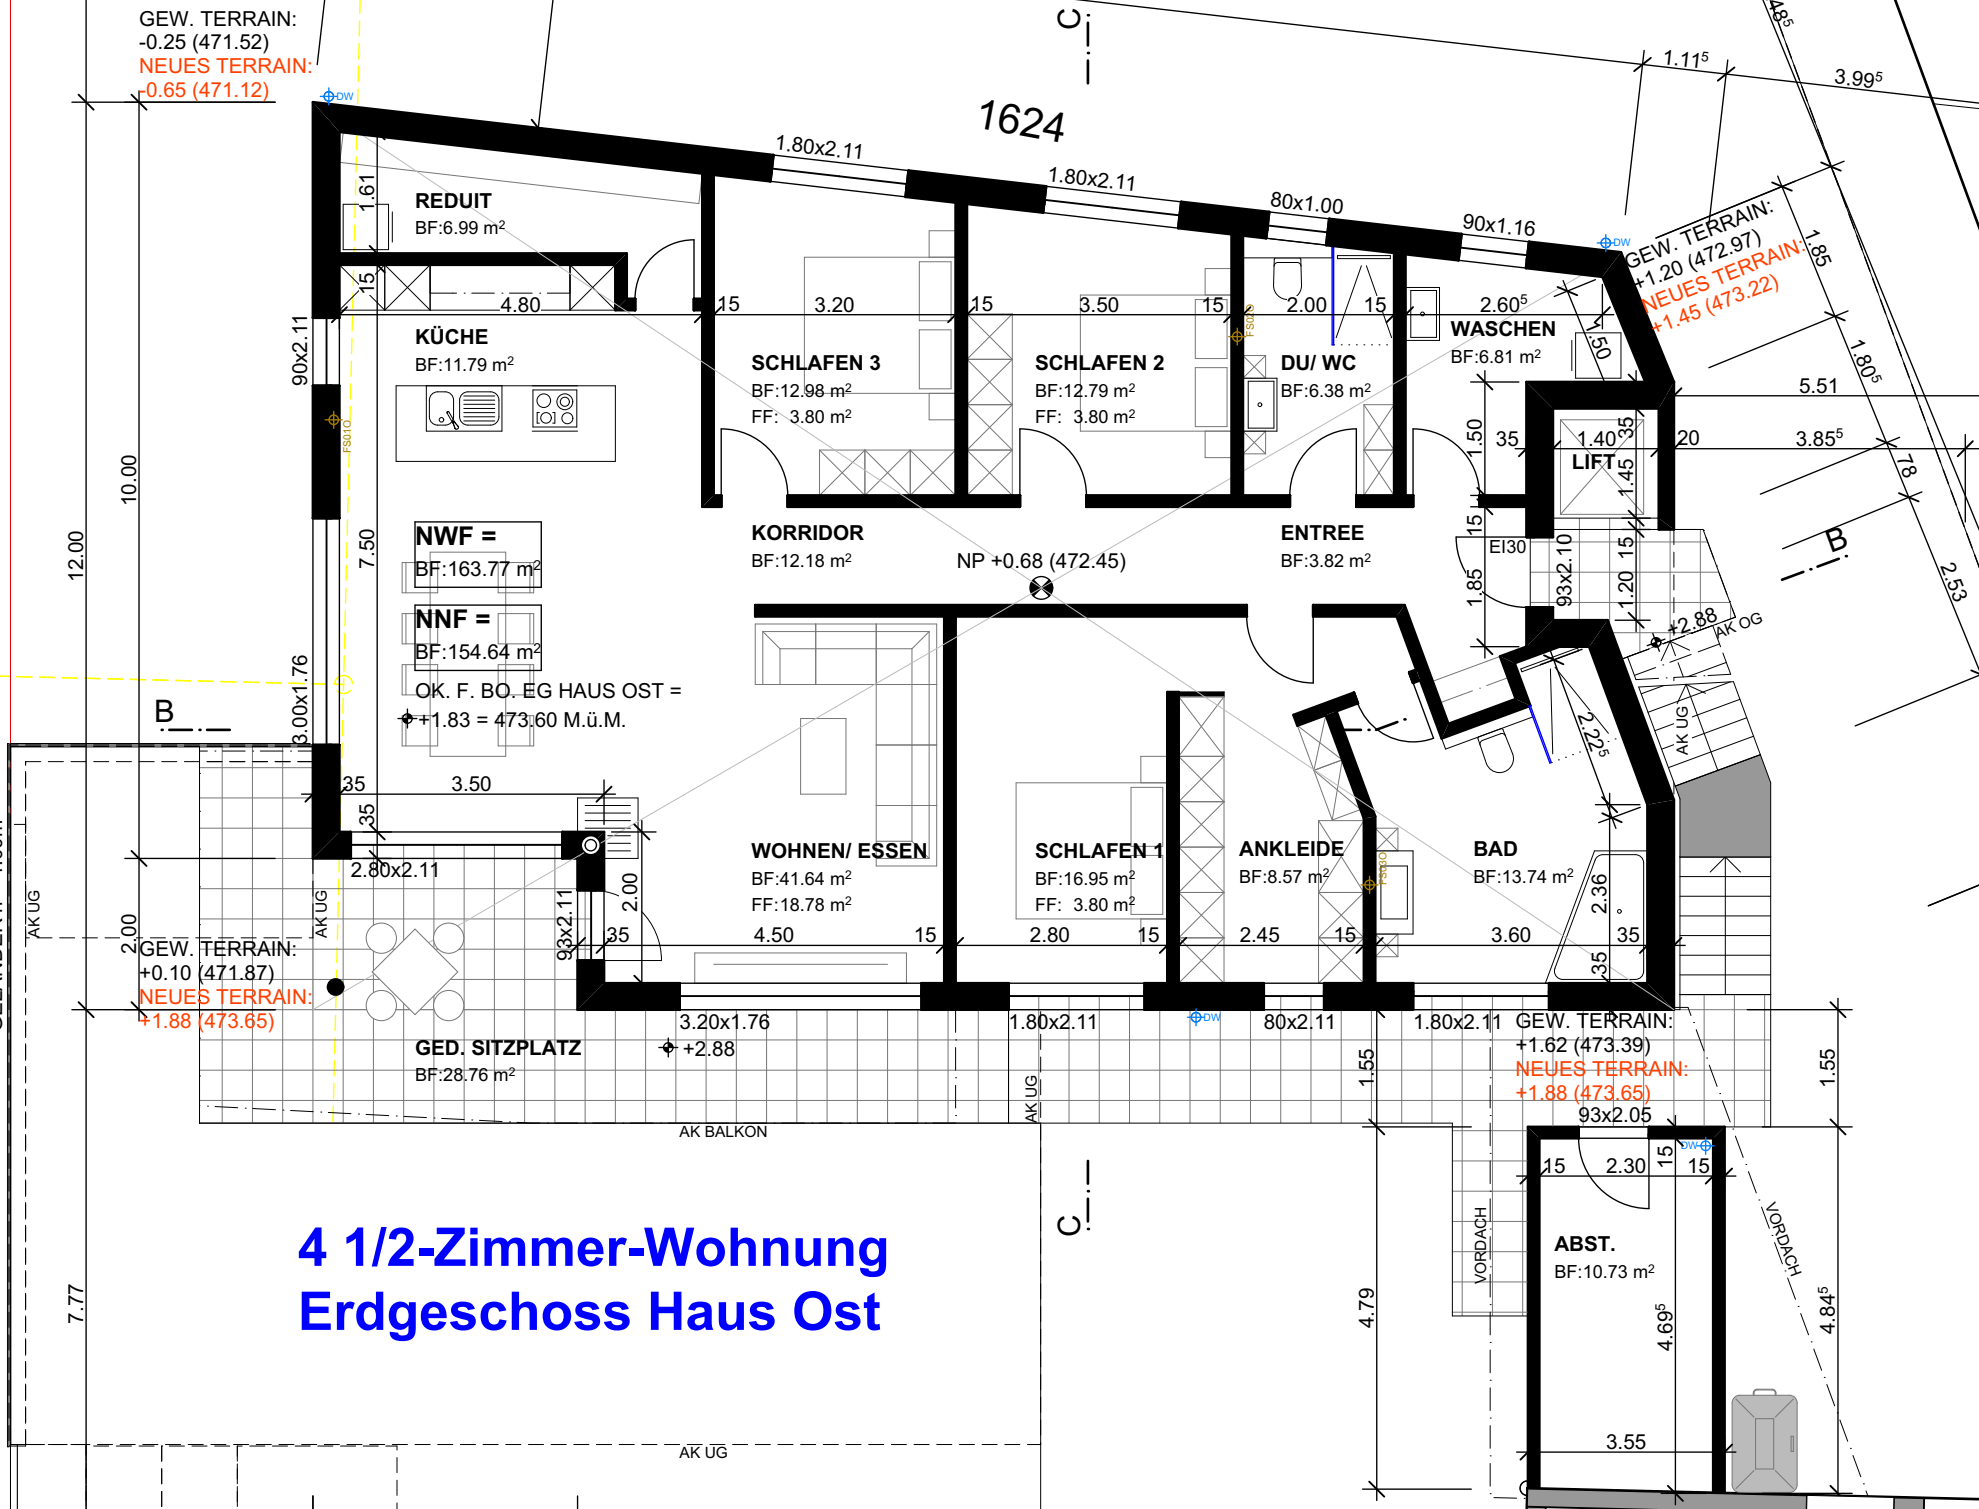

REDUIT
BF: 6.99 m²

KÜCHE
BF: 11.79 m²

NWF =
BF: 163.77 m²

NNF =
BF: 154.64 m²

OK. F. BO. EG HAUS OST =
+1.83 = 473.60 M.ü.M.

SCHLAFEN 3
BF: 12.98 m²
FF: 3.80 m²

SCHLAFEN 2
BF: 12.79 m²
FF: 3.80 m²

DU/ WC
BF: 6.38 m²

WASCHEN
BF: 6.81 m²

LIFT

KORRIDOR
BF: 12.18 m²

ENTREE
BF: 3.82 m²

NP +0.68 (472.45)

WOHNEN/ ESSEN
BF: 41.64 m²
FF: 18.78 m²

SCHLAFEN 1
BF: 16.95 m²
FF: 3.80 m²

ANKLEIDE
BF: 8.57 m²

BAD
BF: 13.74 m²

GED. SITZPLATZ
BF: 28.76 m²

ABST.
BF: 10.73 m²

GELÄNDER h = 1.00m

12.00

10.00

B

GEW. TERRAIN:
+0.10 (471.87)
NEUES TERRAIN:
+1.88 (473.65)

7.77

AK BALKON

AK UG

AK UG

VORDACH

VORDACH

CARPORT