




FASSADE NORD - HAUS OST

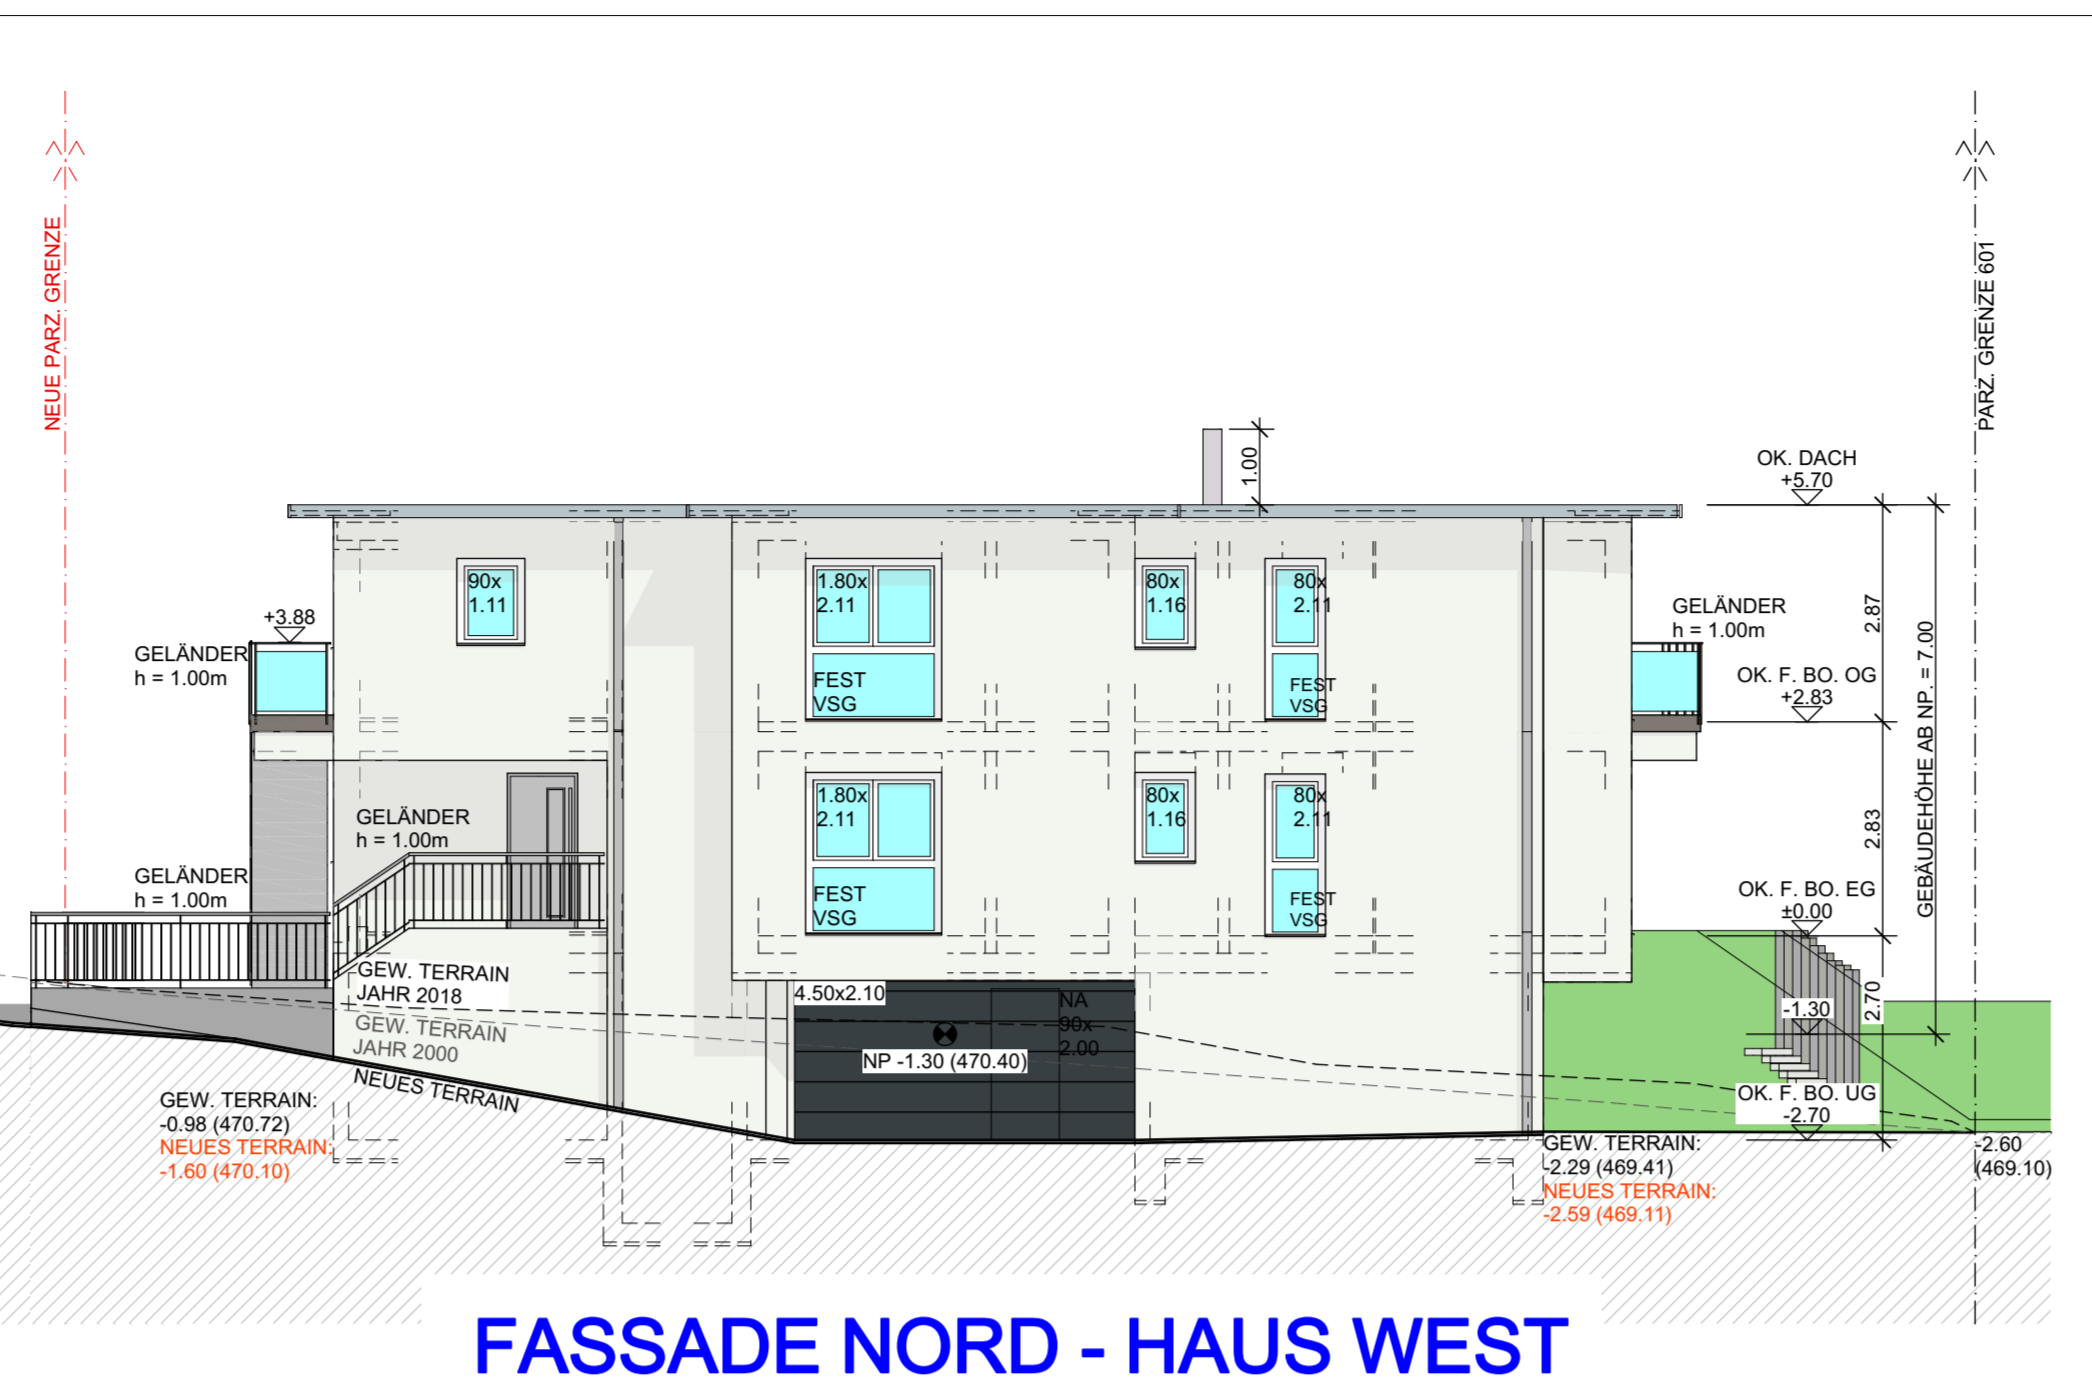

FASSADE NORD - HAUS WEST

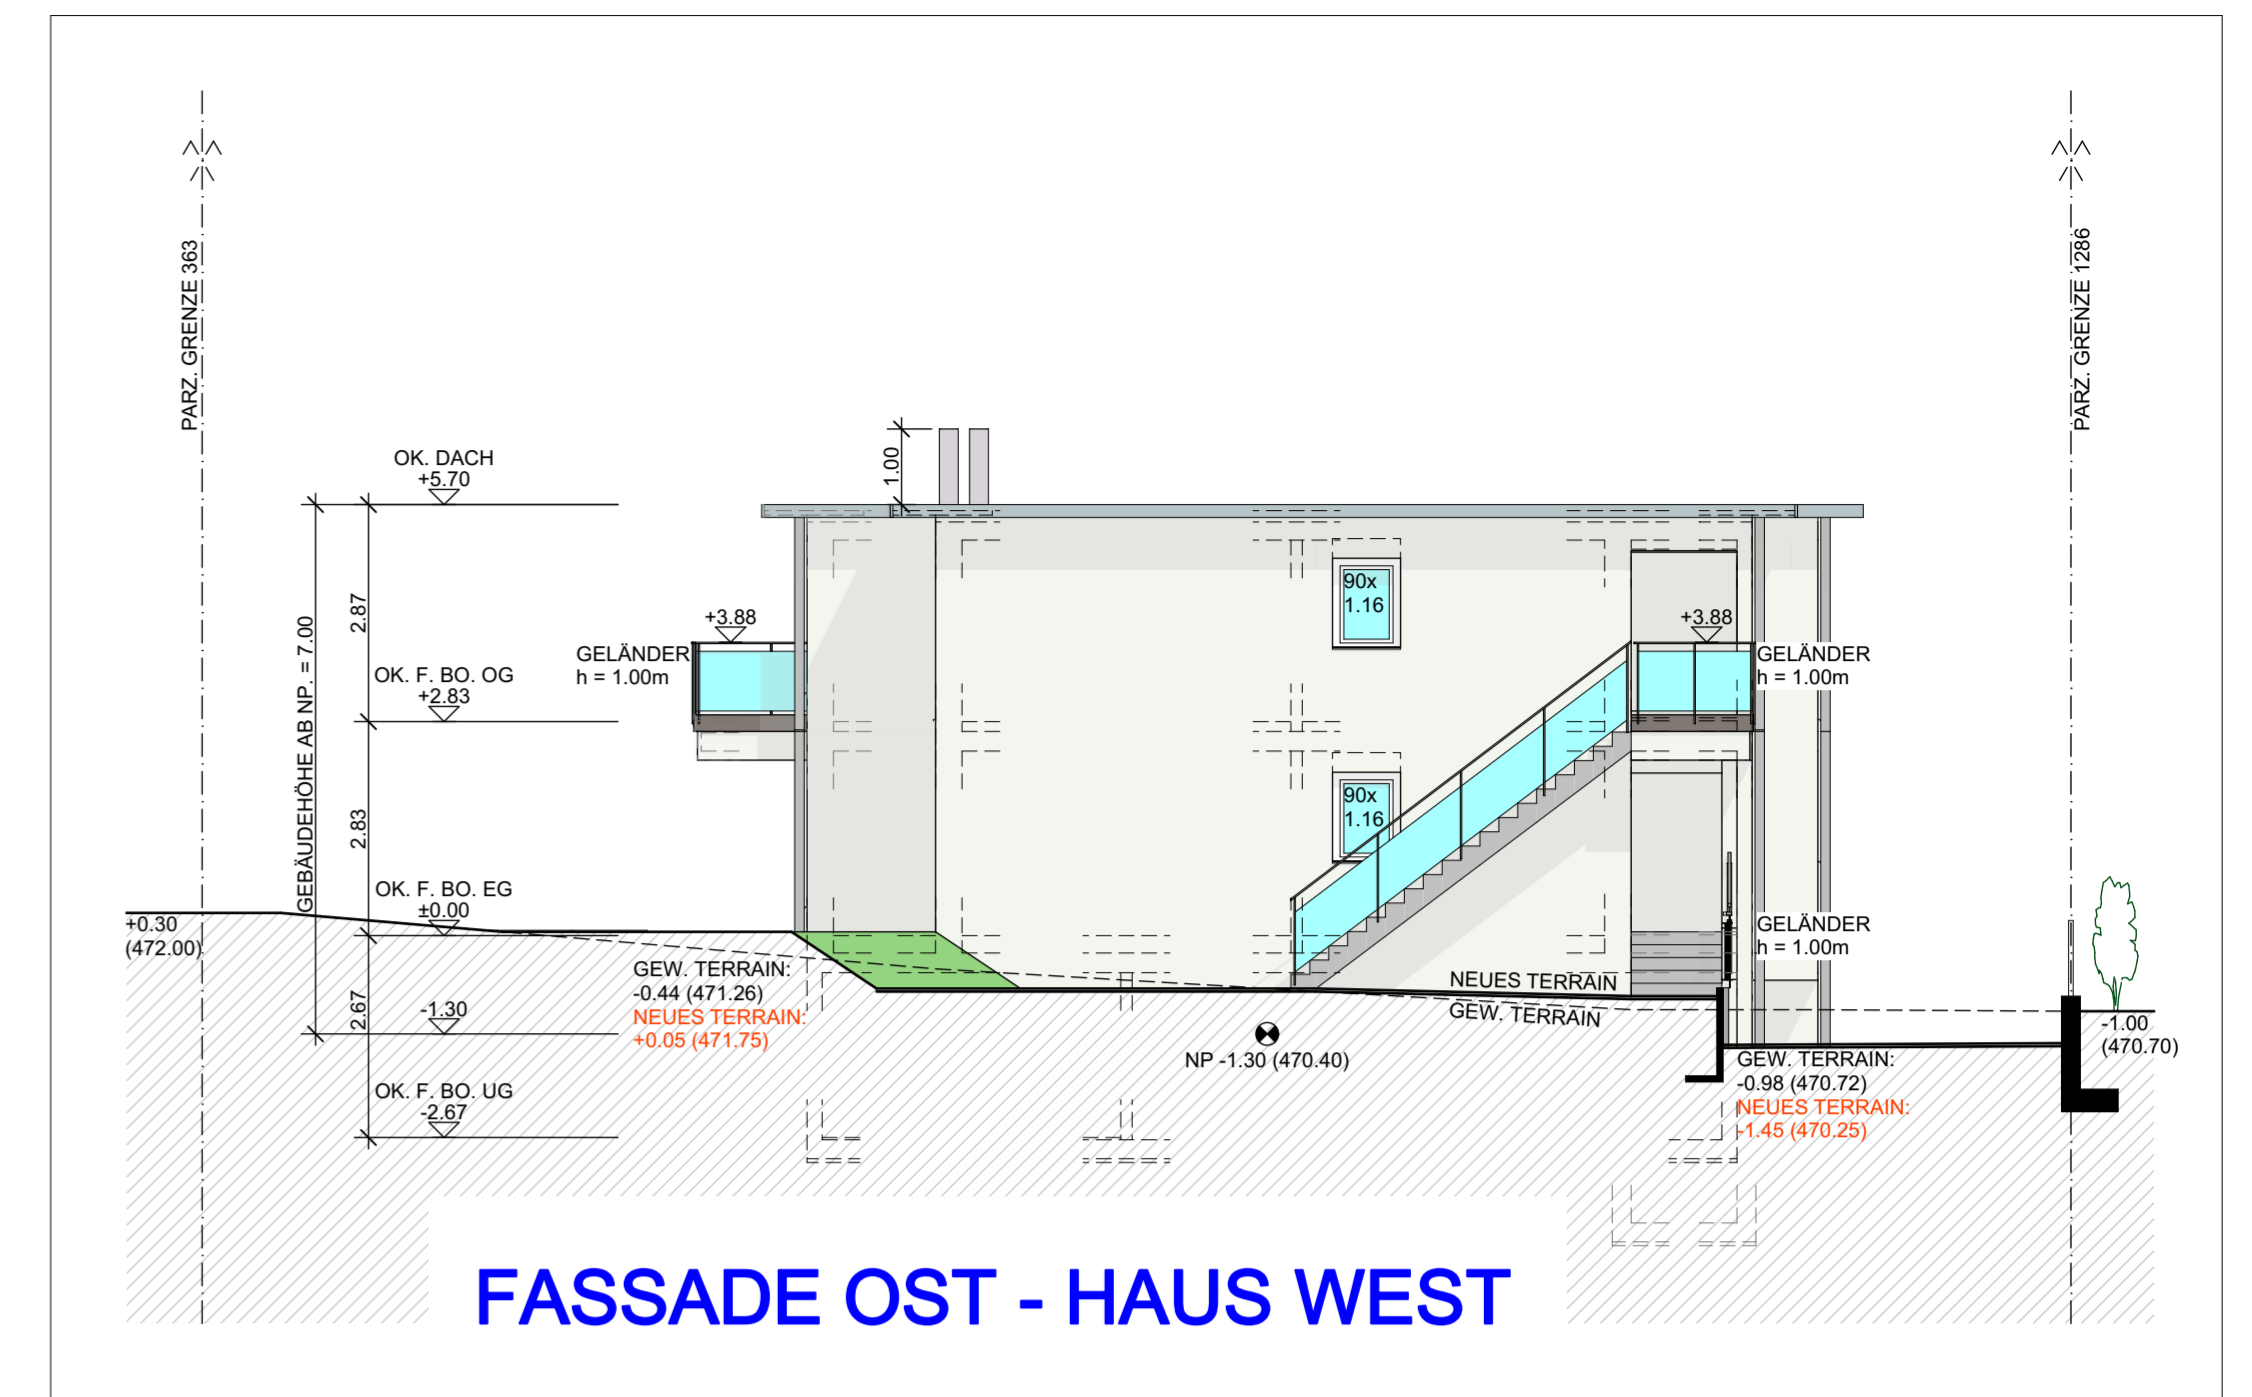


FASSADE OST - HAUS WEST

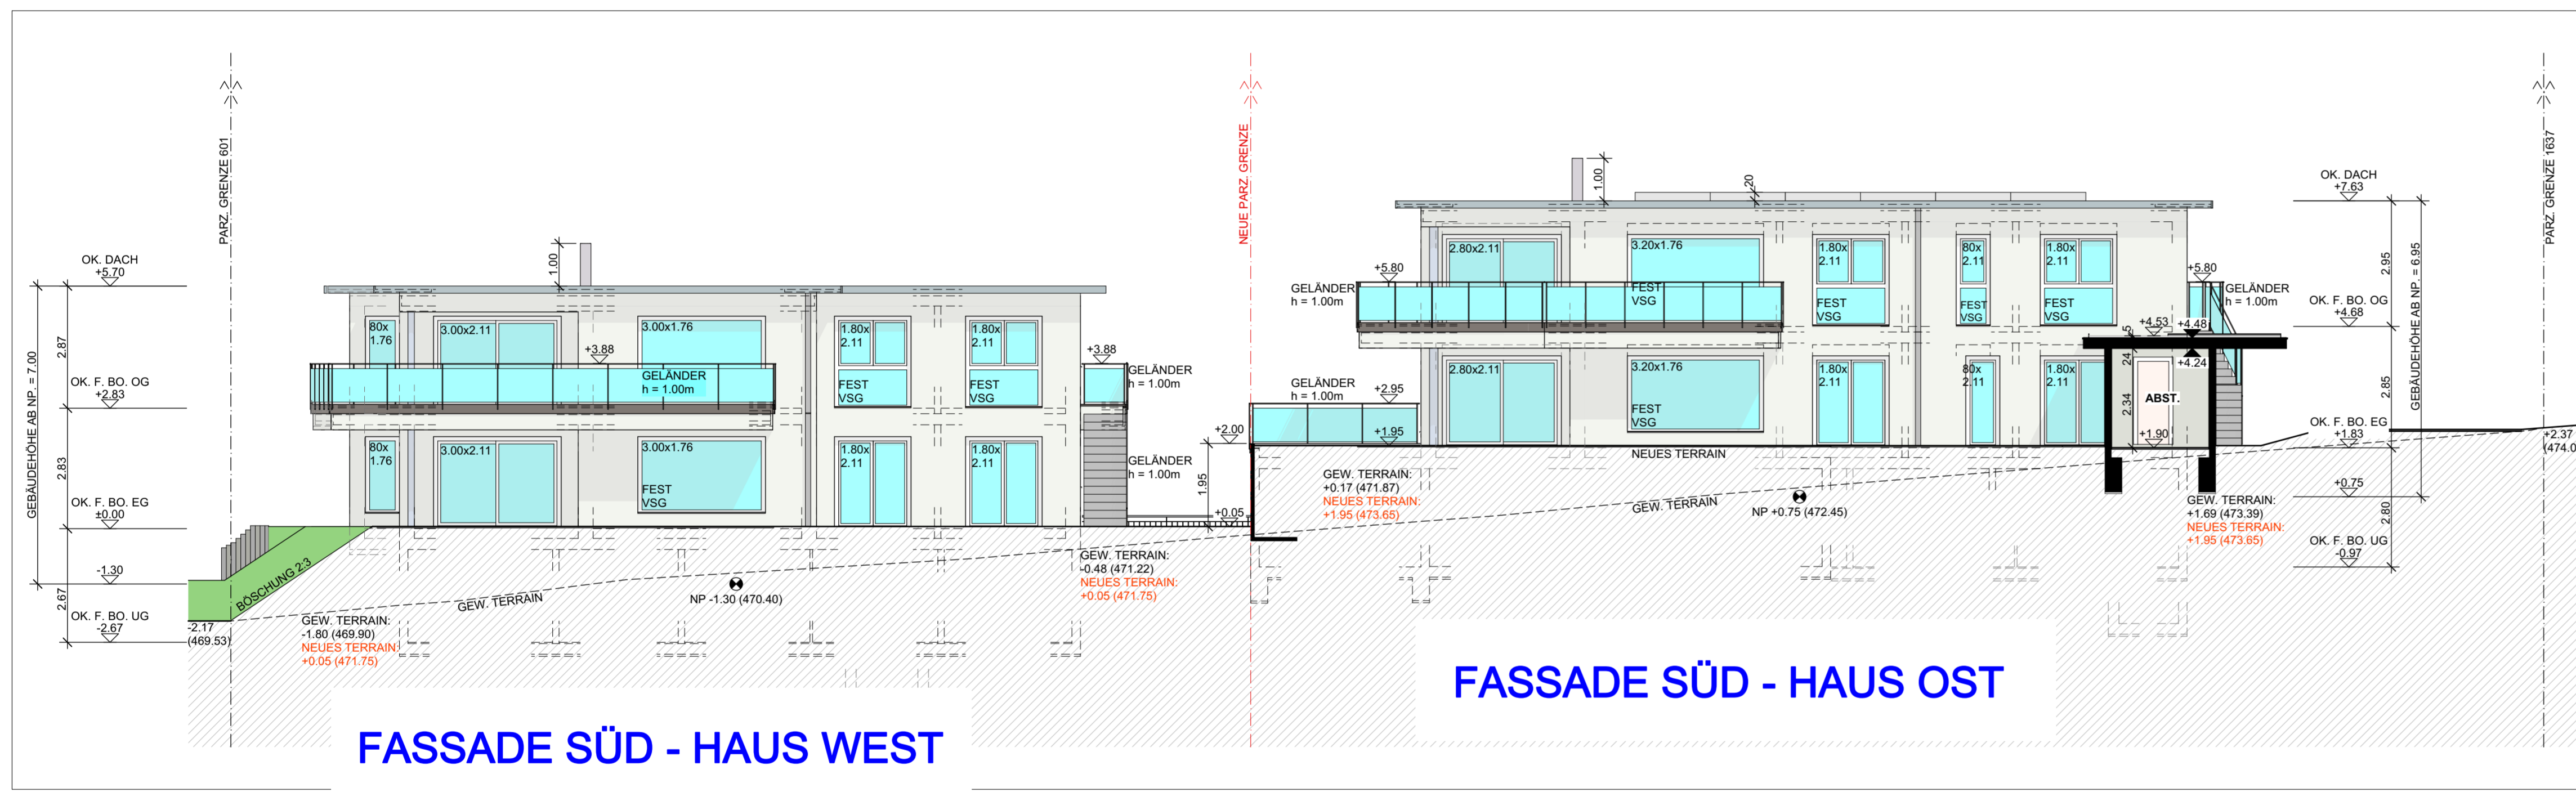


FASSADE SÜD - HAUS WEST


FASSADE SÜD - HAUS OST

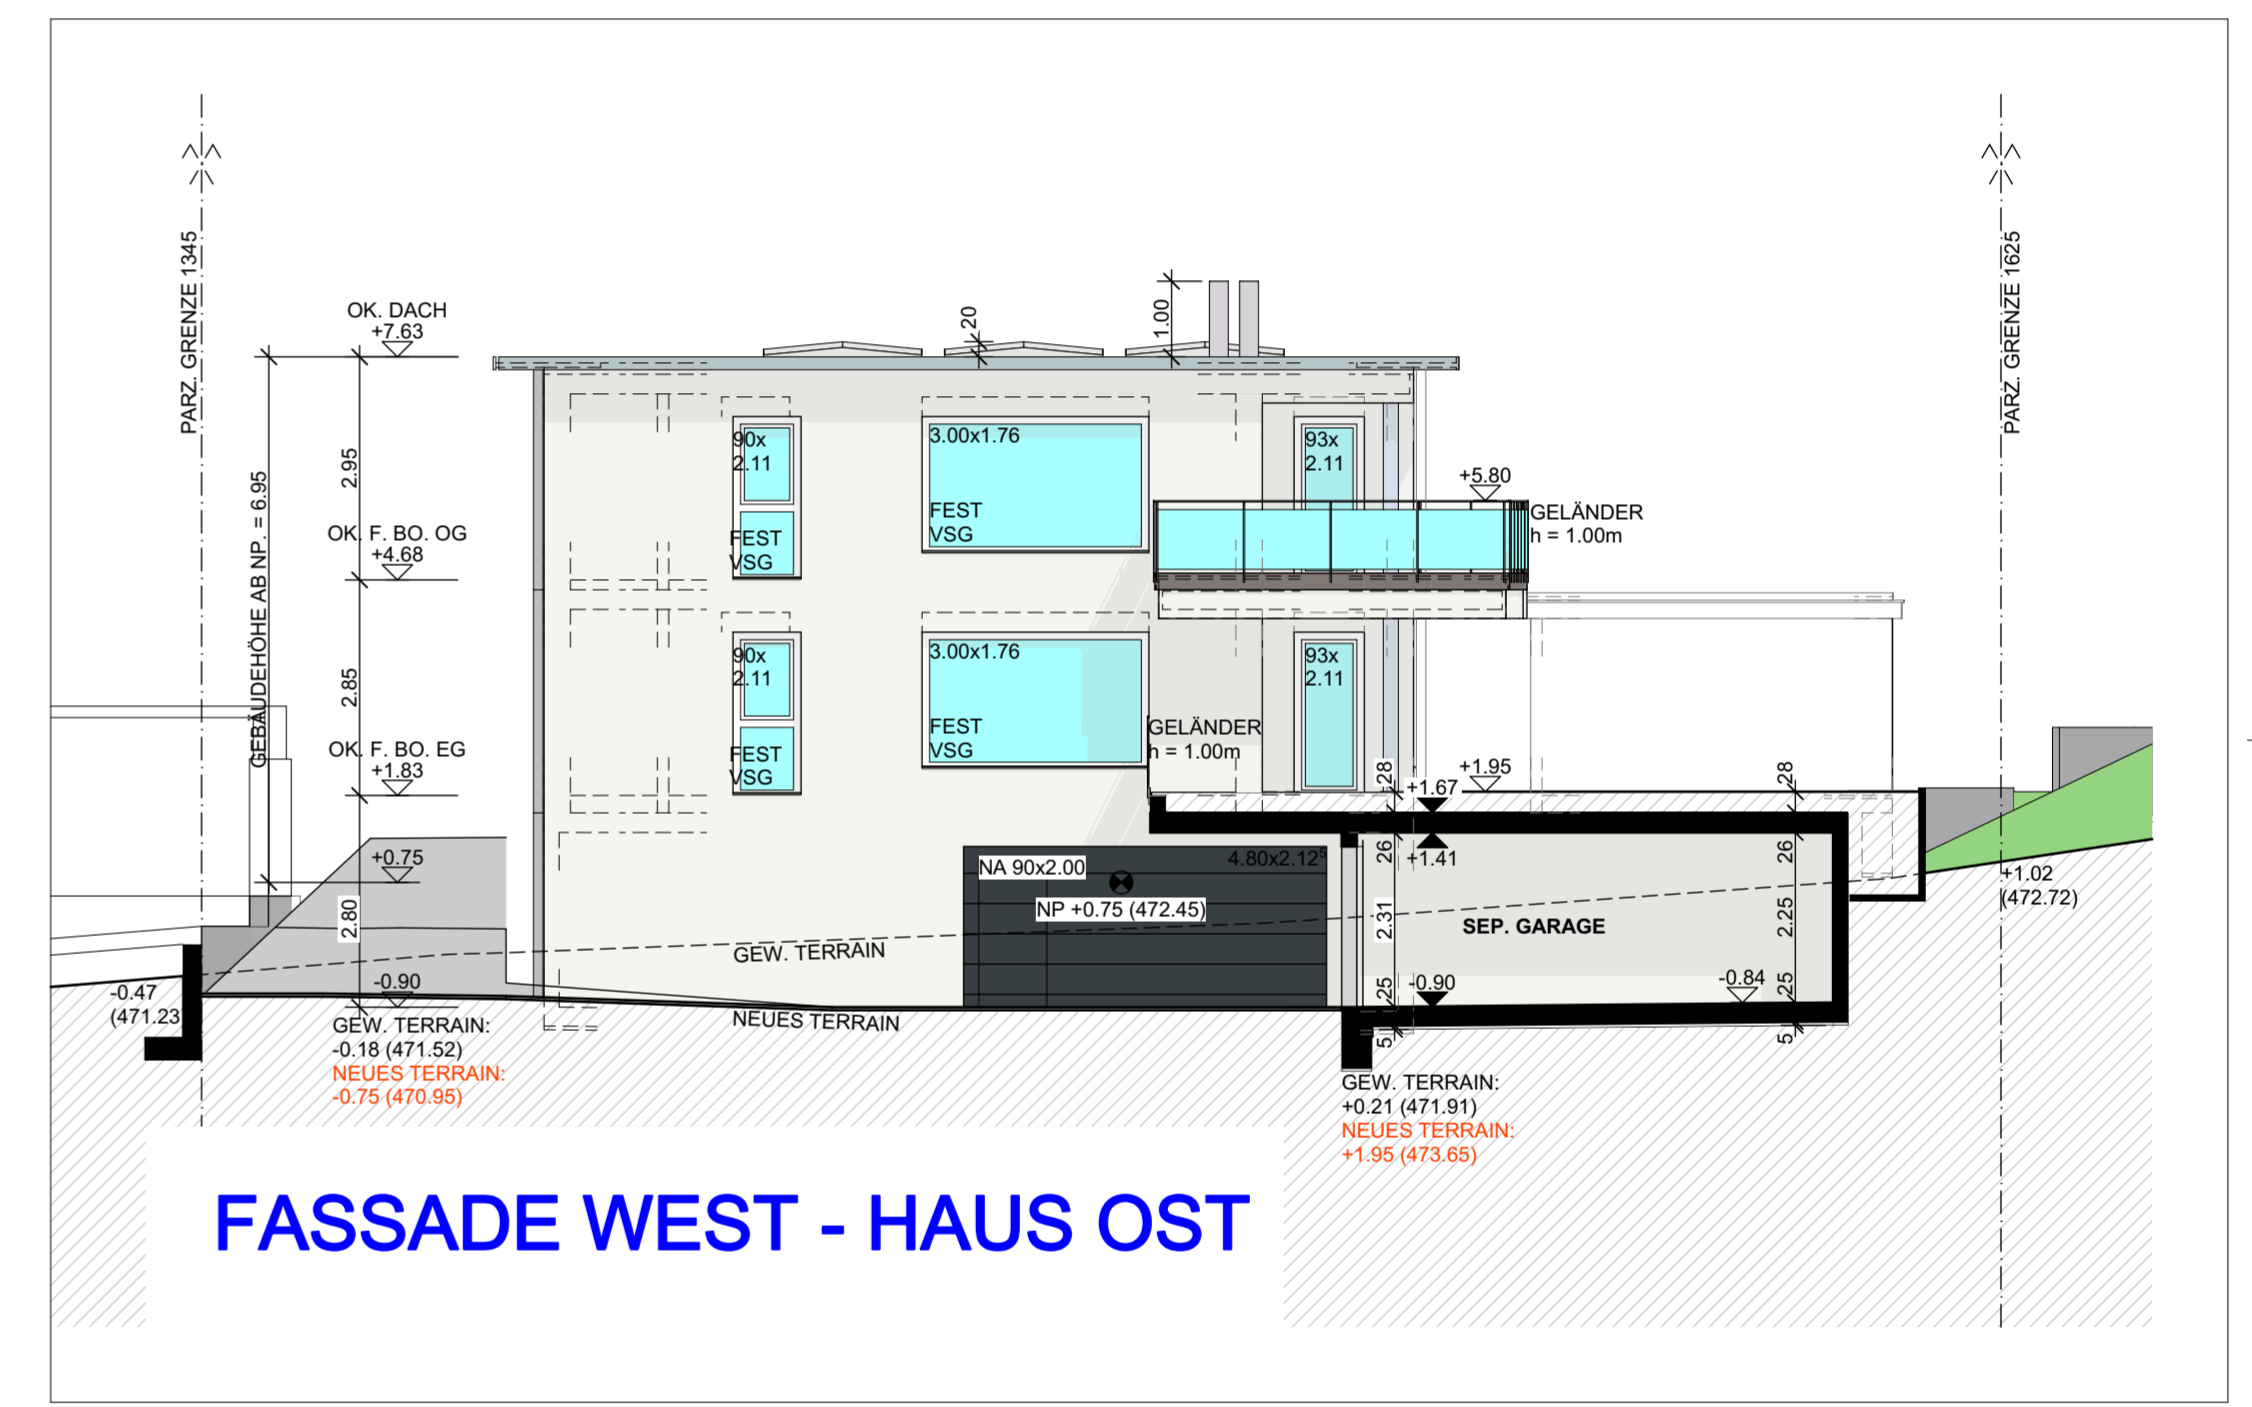

FASSADE WEST - HAUS OST

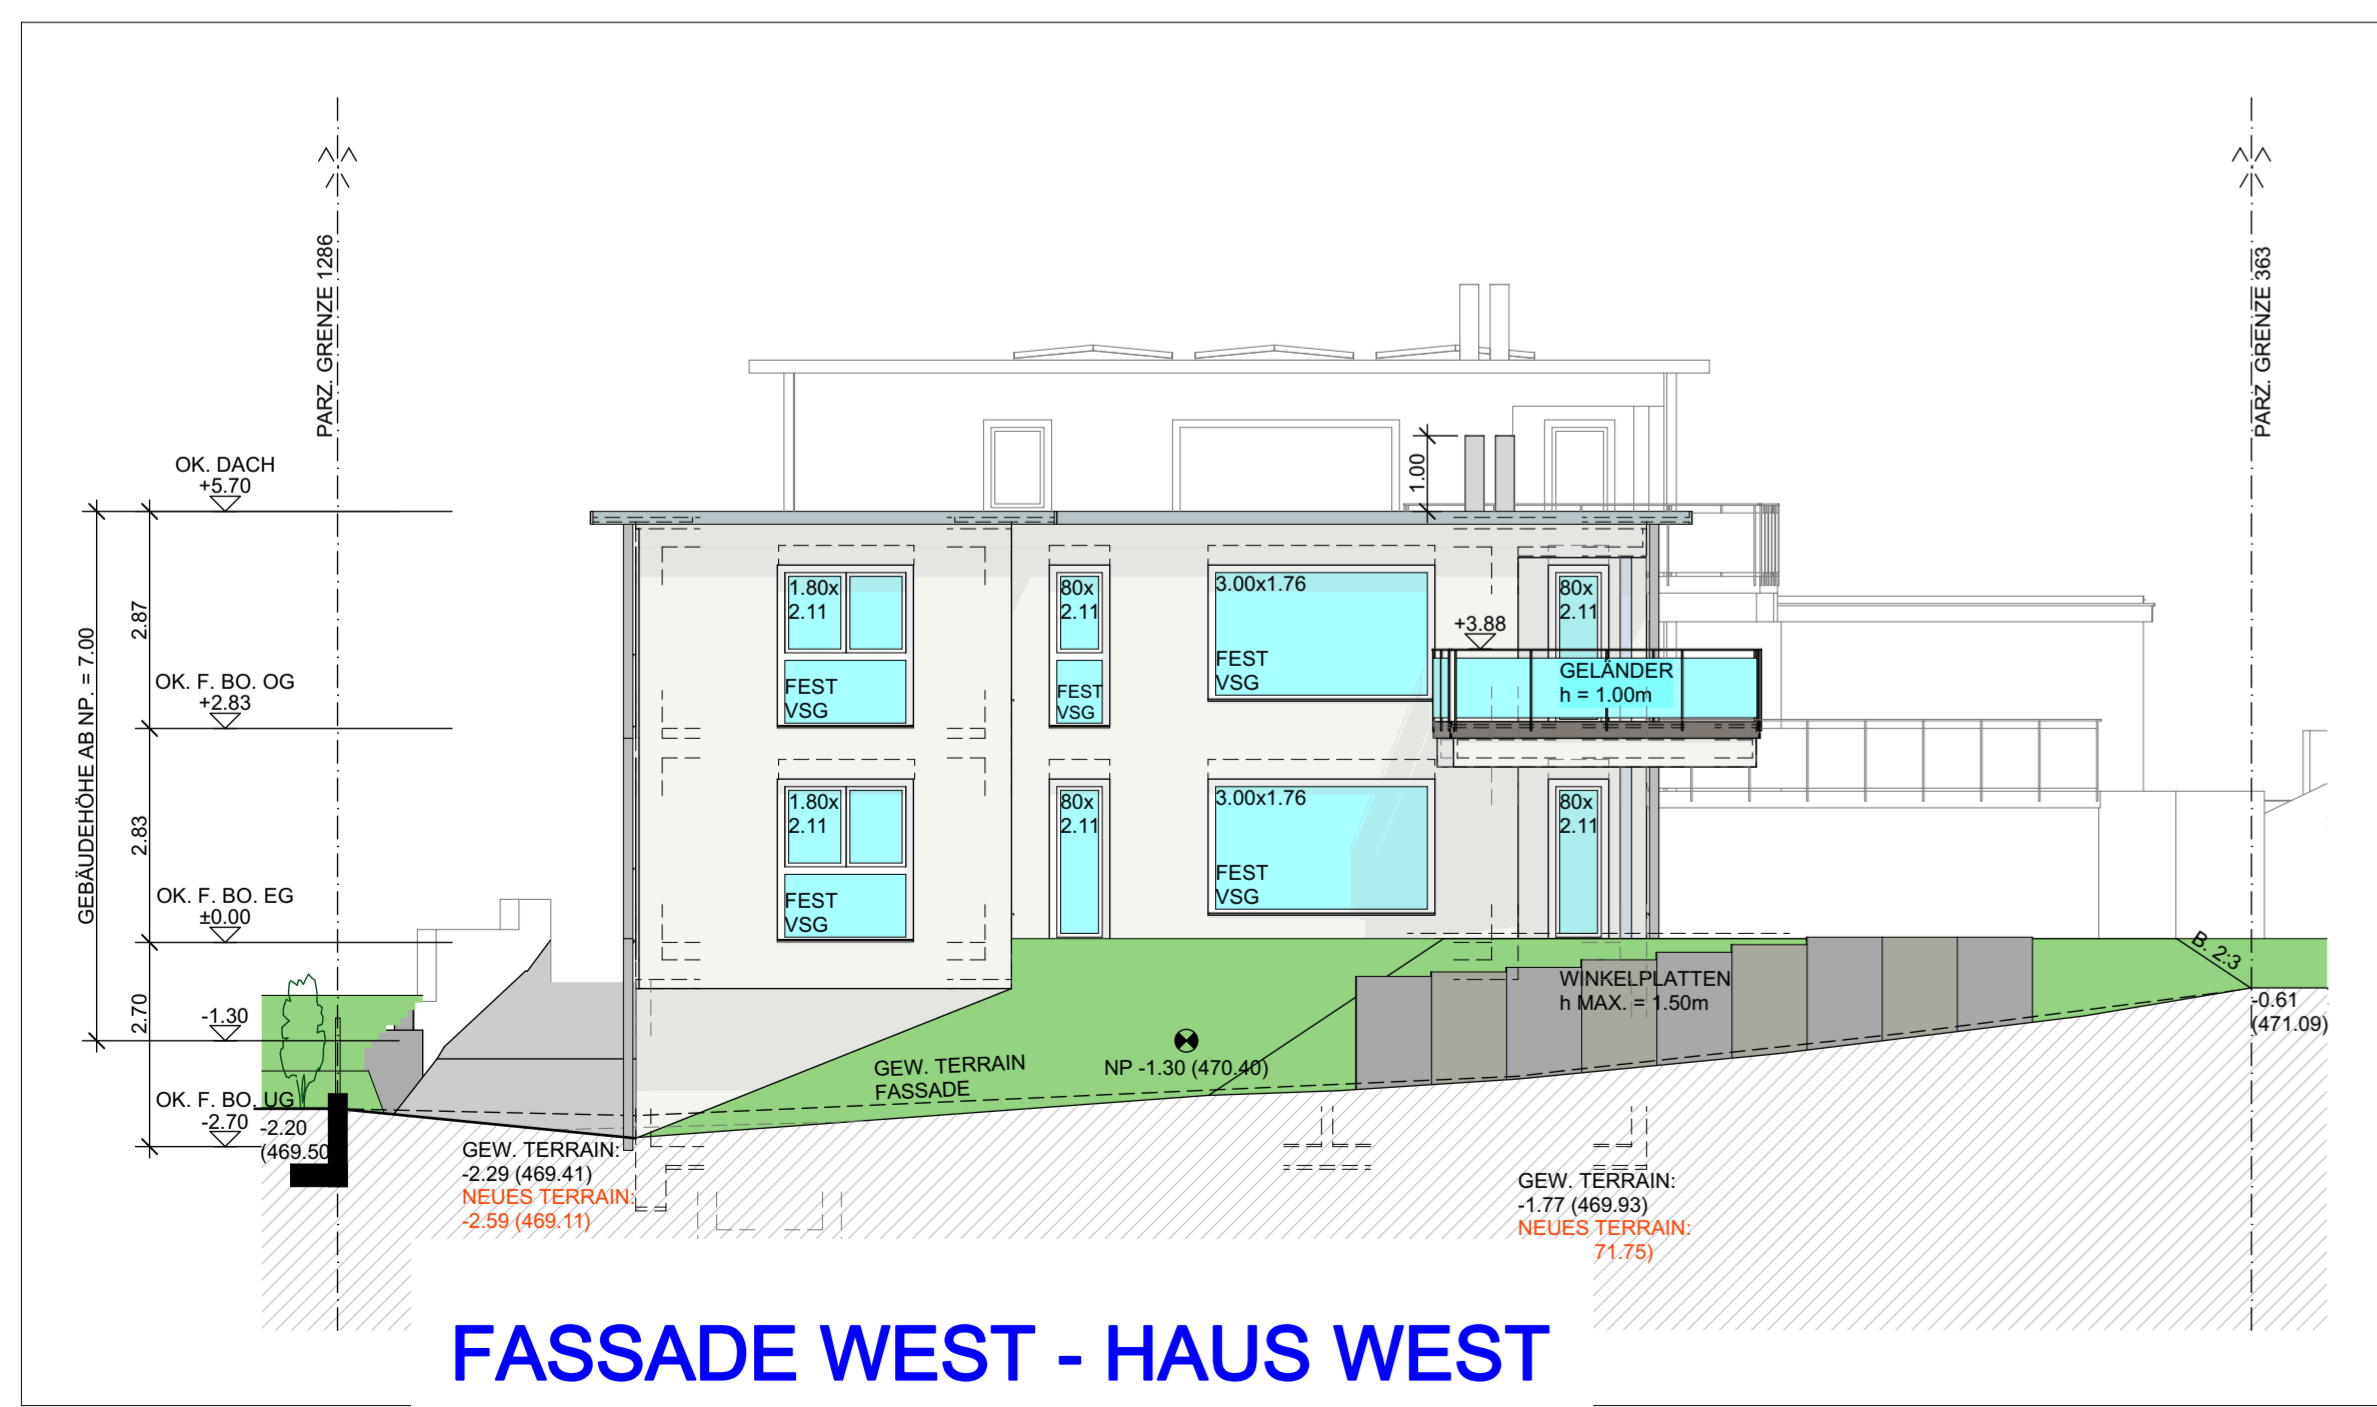

FASSADE WEST - HAUS WEST

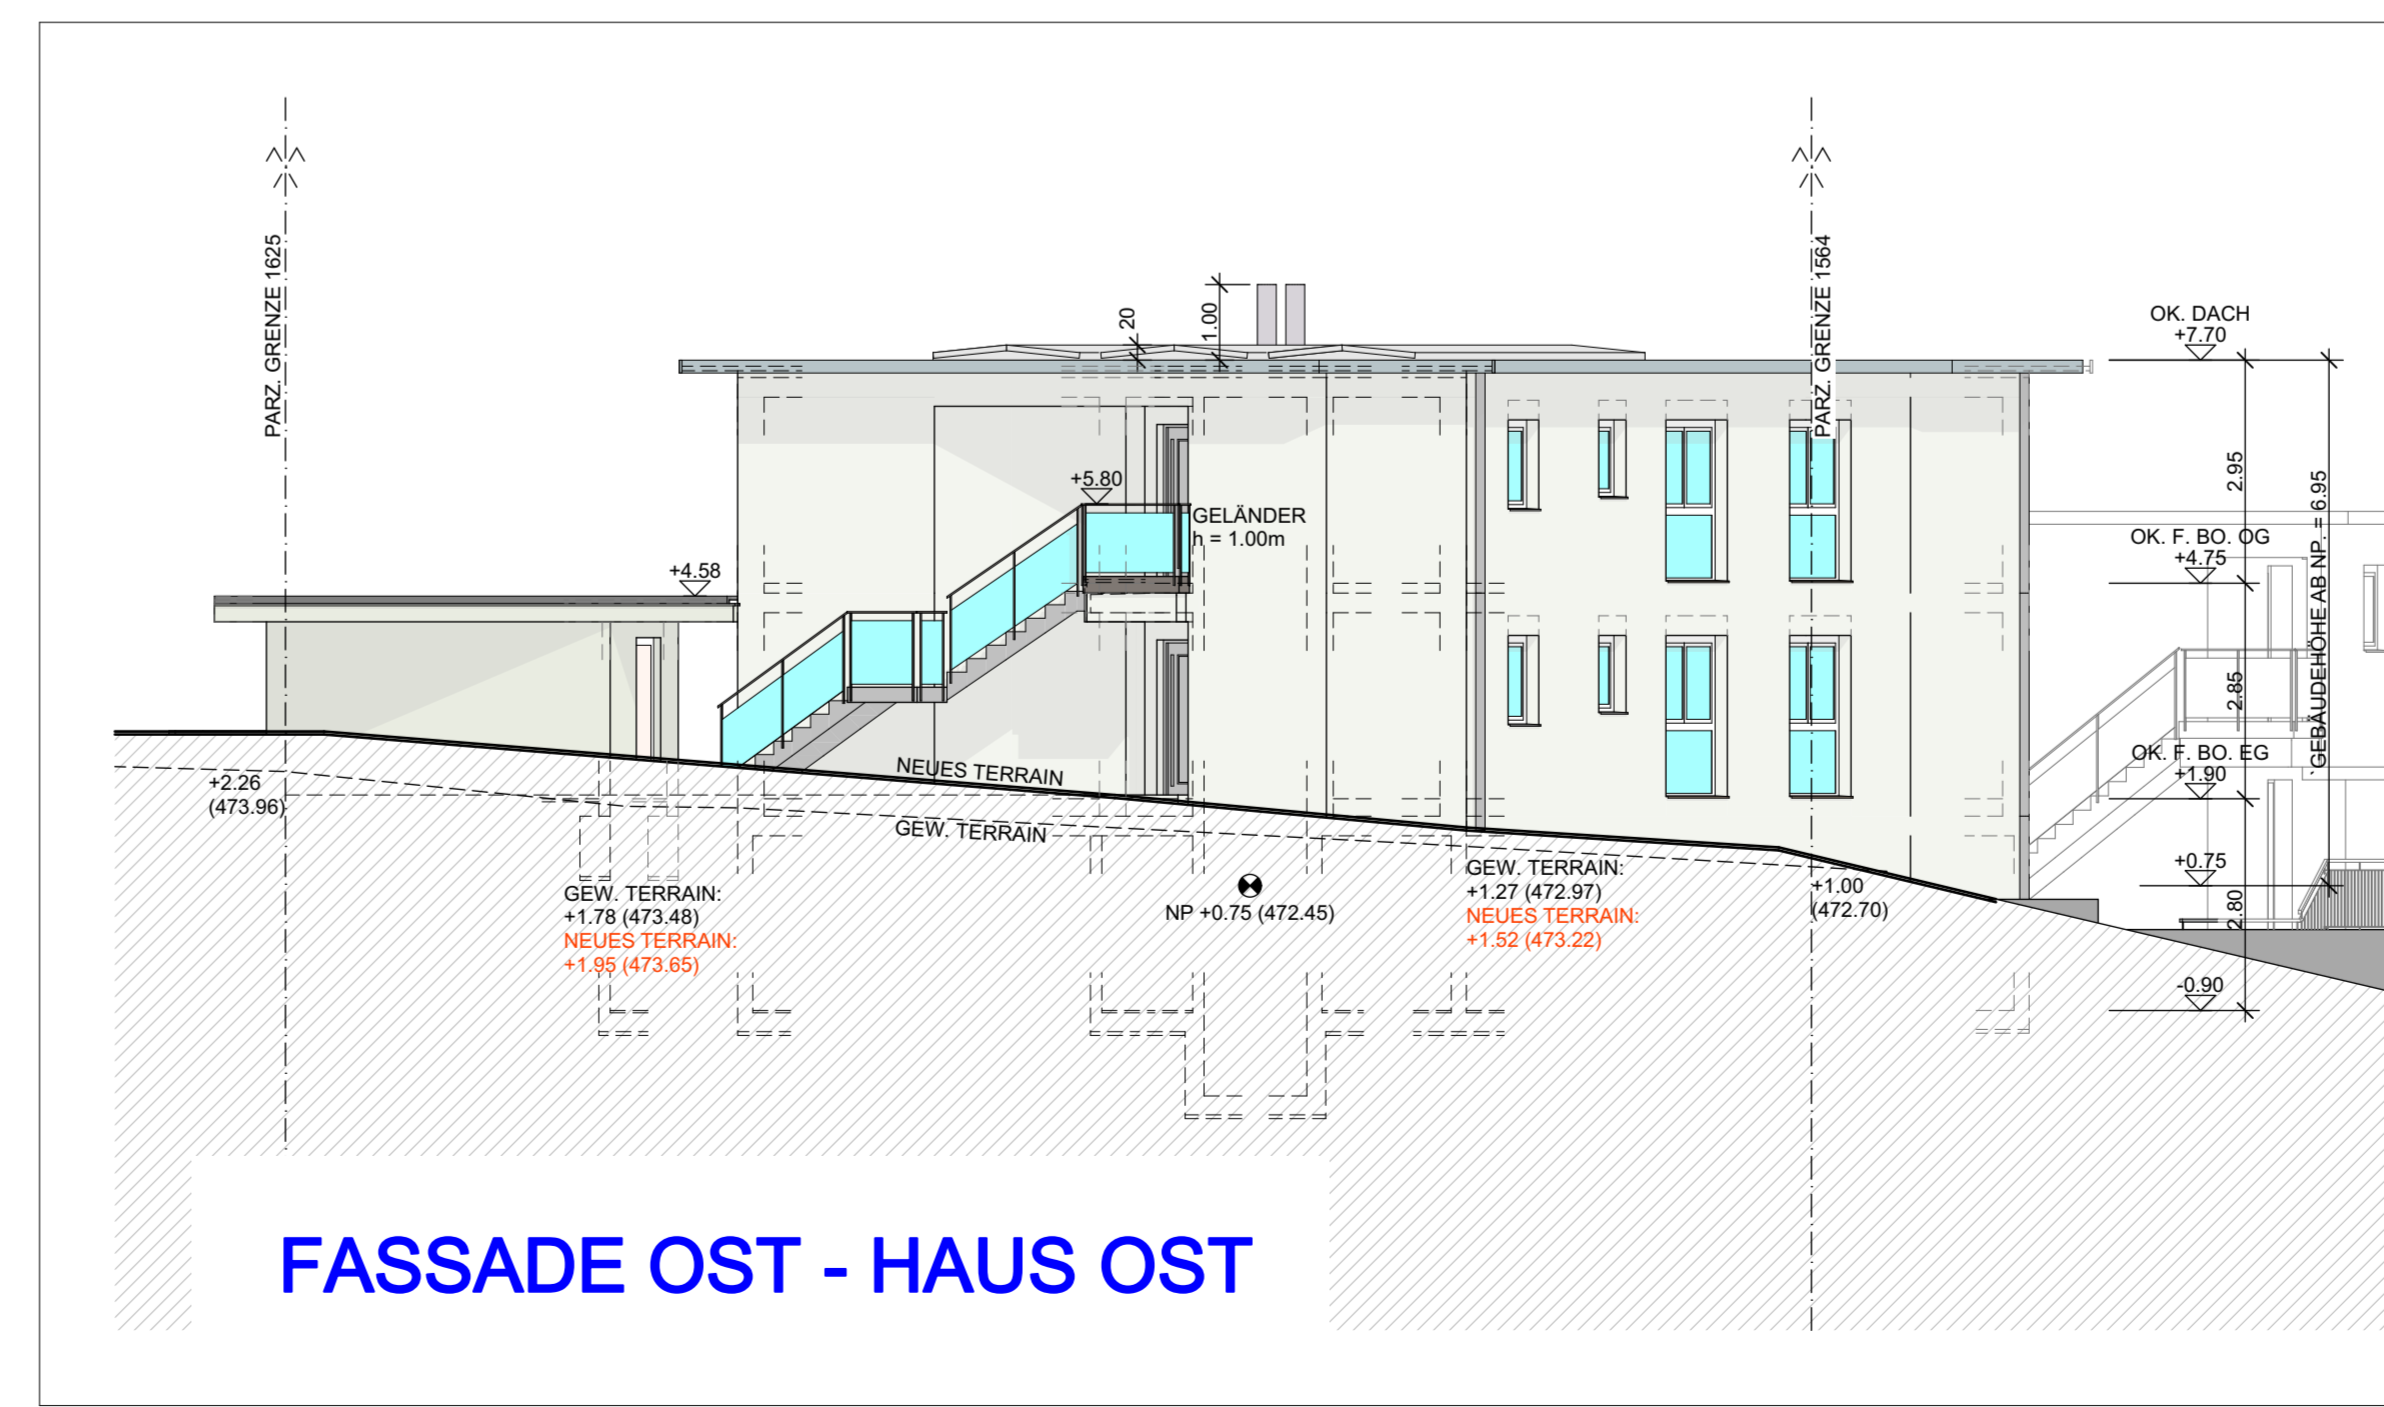

FASSADE OST - HAUS OST