



Haus West

Haus Ost

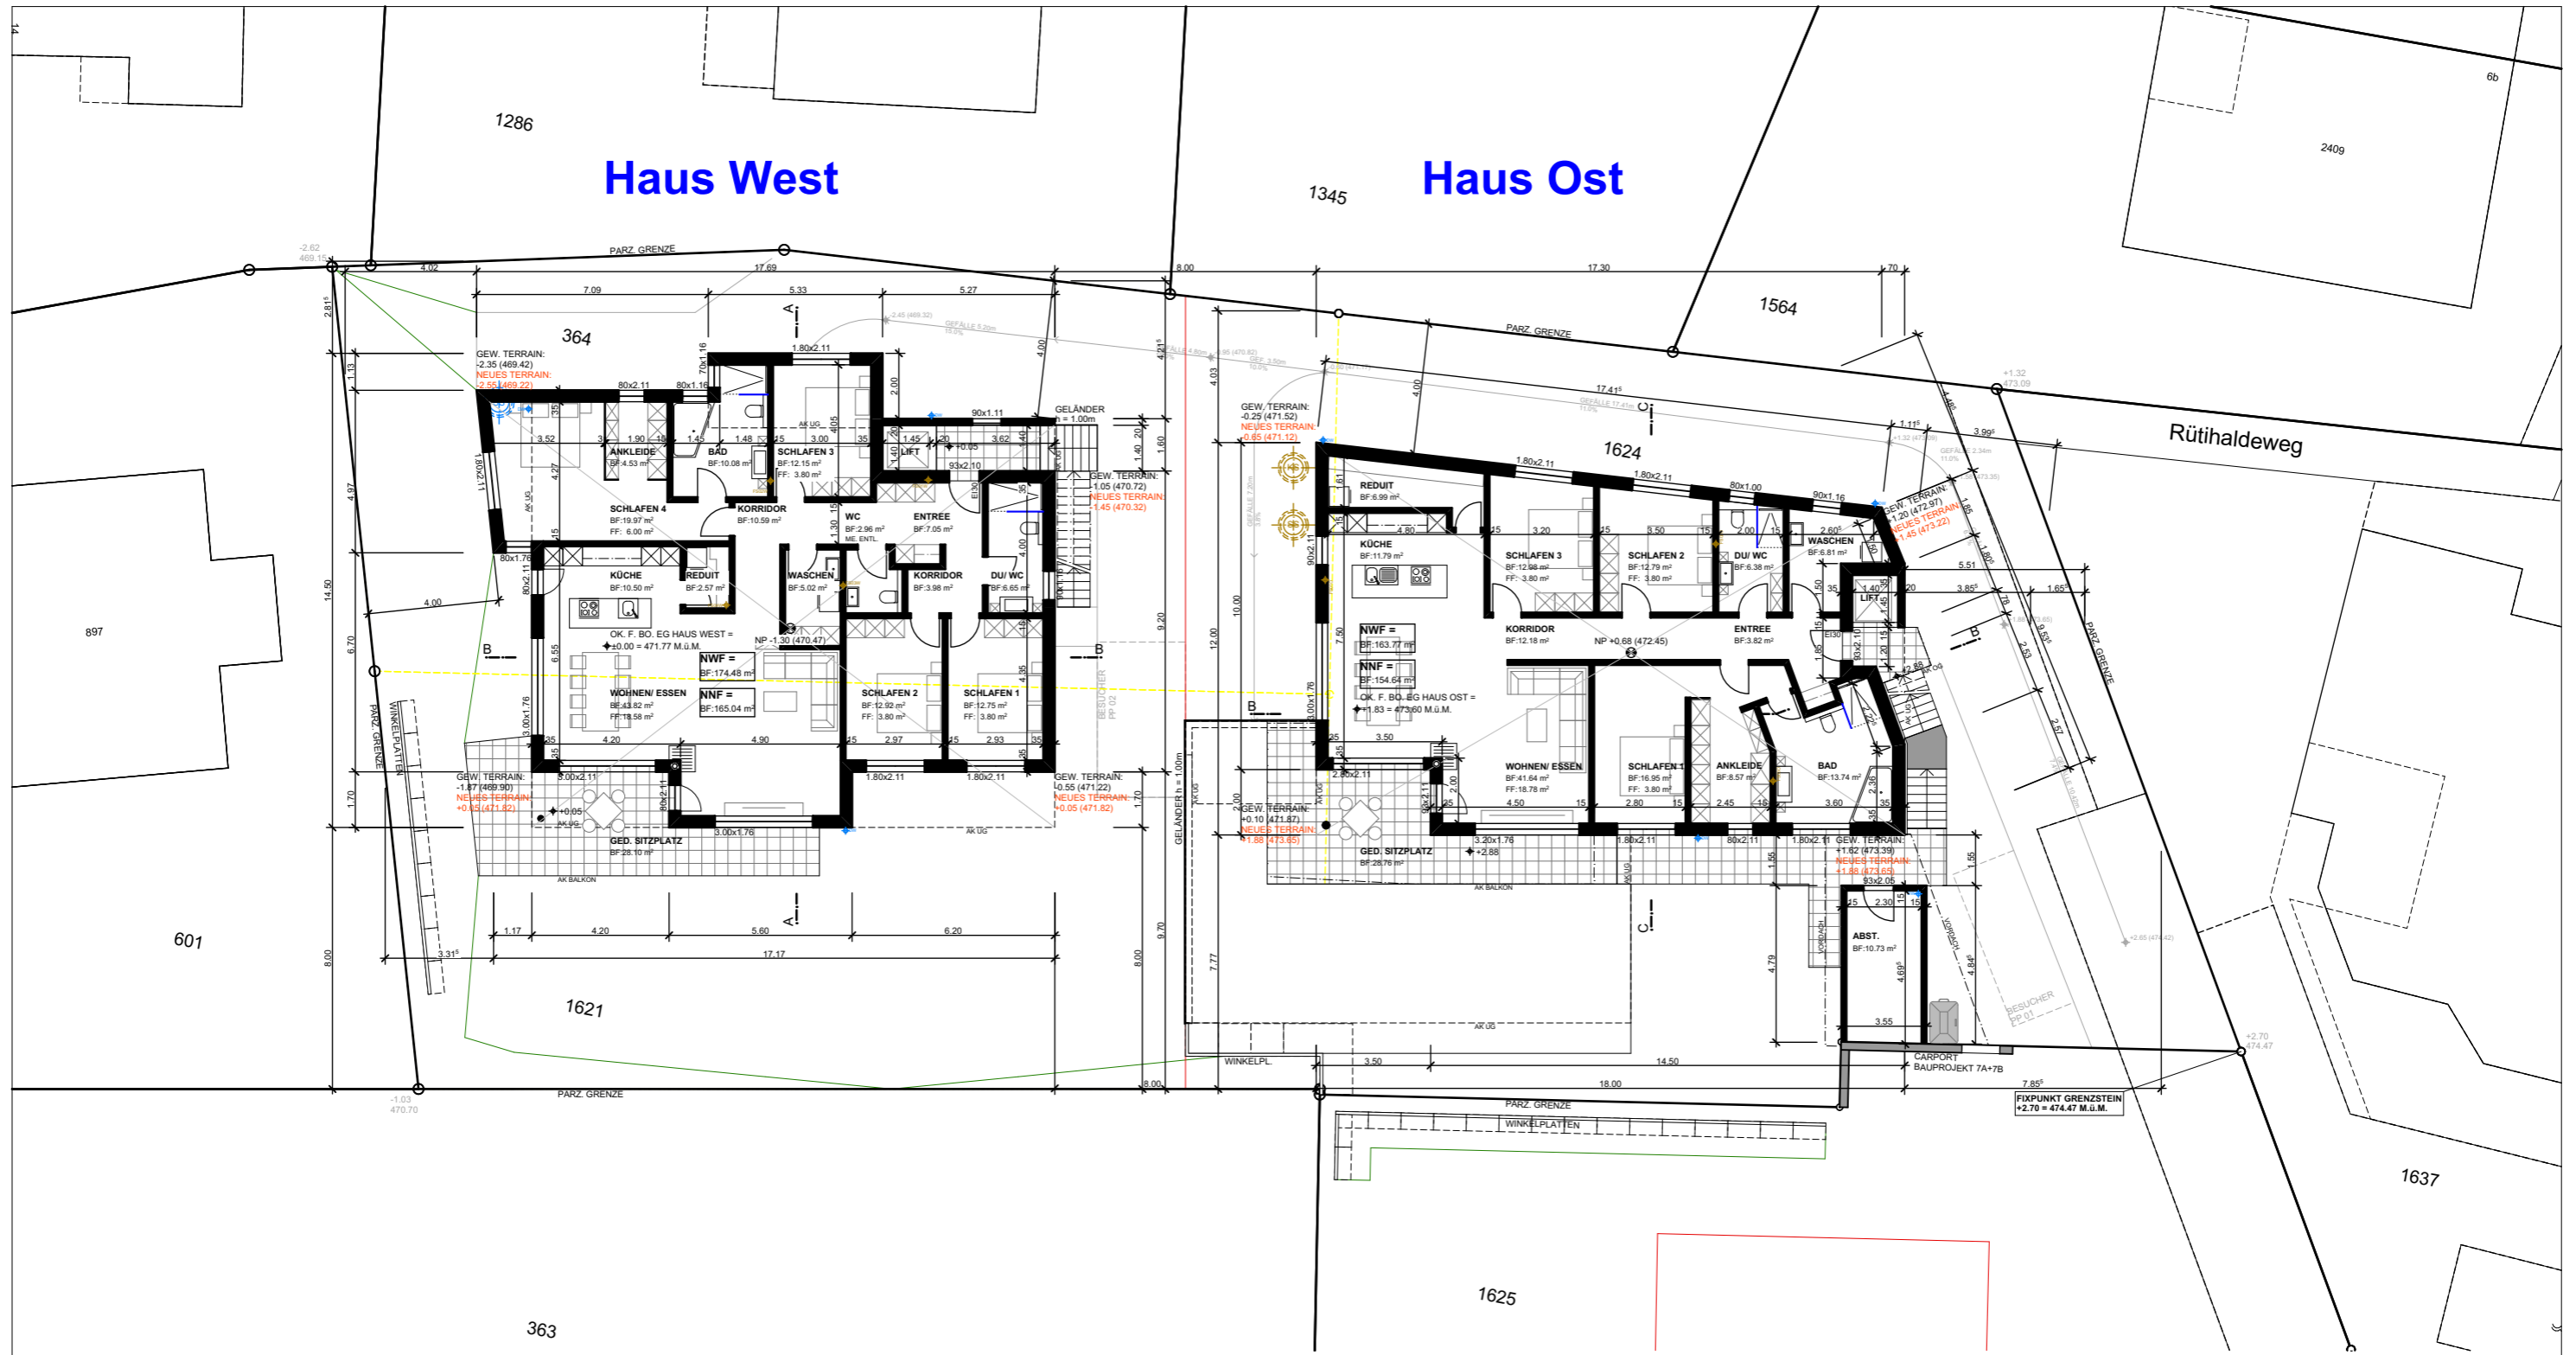

± 0.00 = F. BO. EG HAUS WEST = 471.77 M.ü.M.

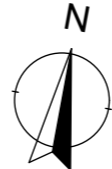

BAUPLANUNG + BAUBEGLEITUNG FÜR NEUBAUTEN / RENOVATIONEN / UMBAUTEN
 CREATIV-PLANBAU AG, PAUL RÜEGG, GRYNAUSTRASSE 19, 8730 UZNACH
 TEL. 055 / 284 51 81 FAX. 055 / 284 51 82
 creativplanbau@bluewin.ch MOB. 079 / 693 35 89

OBJEKT: NEUBAU 2 MFH, RÜTHALDEWEG, PARZ. 1624, 8730 UZNACH

BAUHERR: CREATIV-PLANBAU AG
 GRYNAUSTRASSE 19, 8730 UZNACH

BAUEINGABE: ERDGESCHOSS OST+WEST

DATUM: 30.11.2018	MST.: 1:200	GEZ.:	GR.:	A3	REV.:	PLAN-NR.: 03-02
-------------------	-------------	-------	------	----	-------	-----------------