




SCHNITT A - HAUS WEST

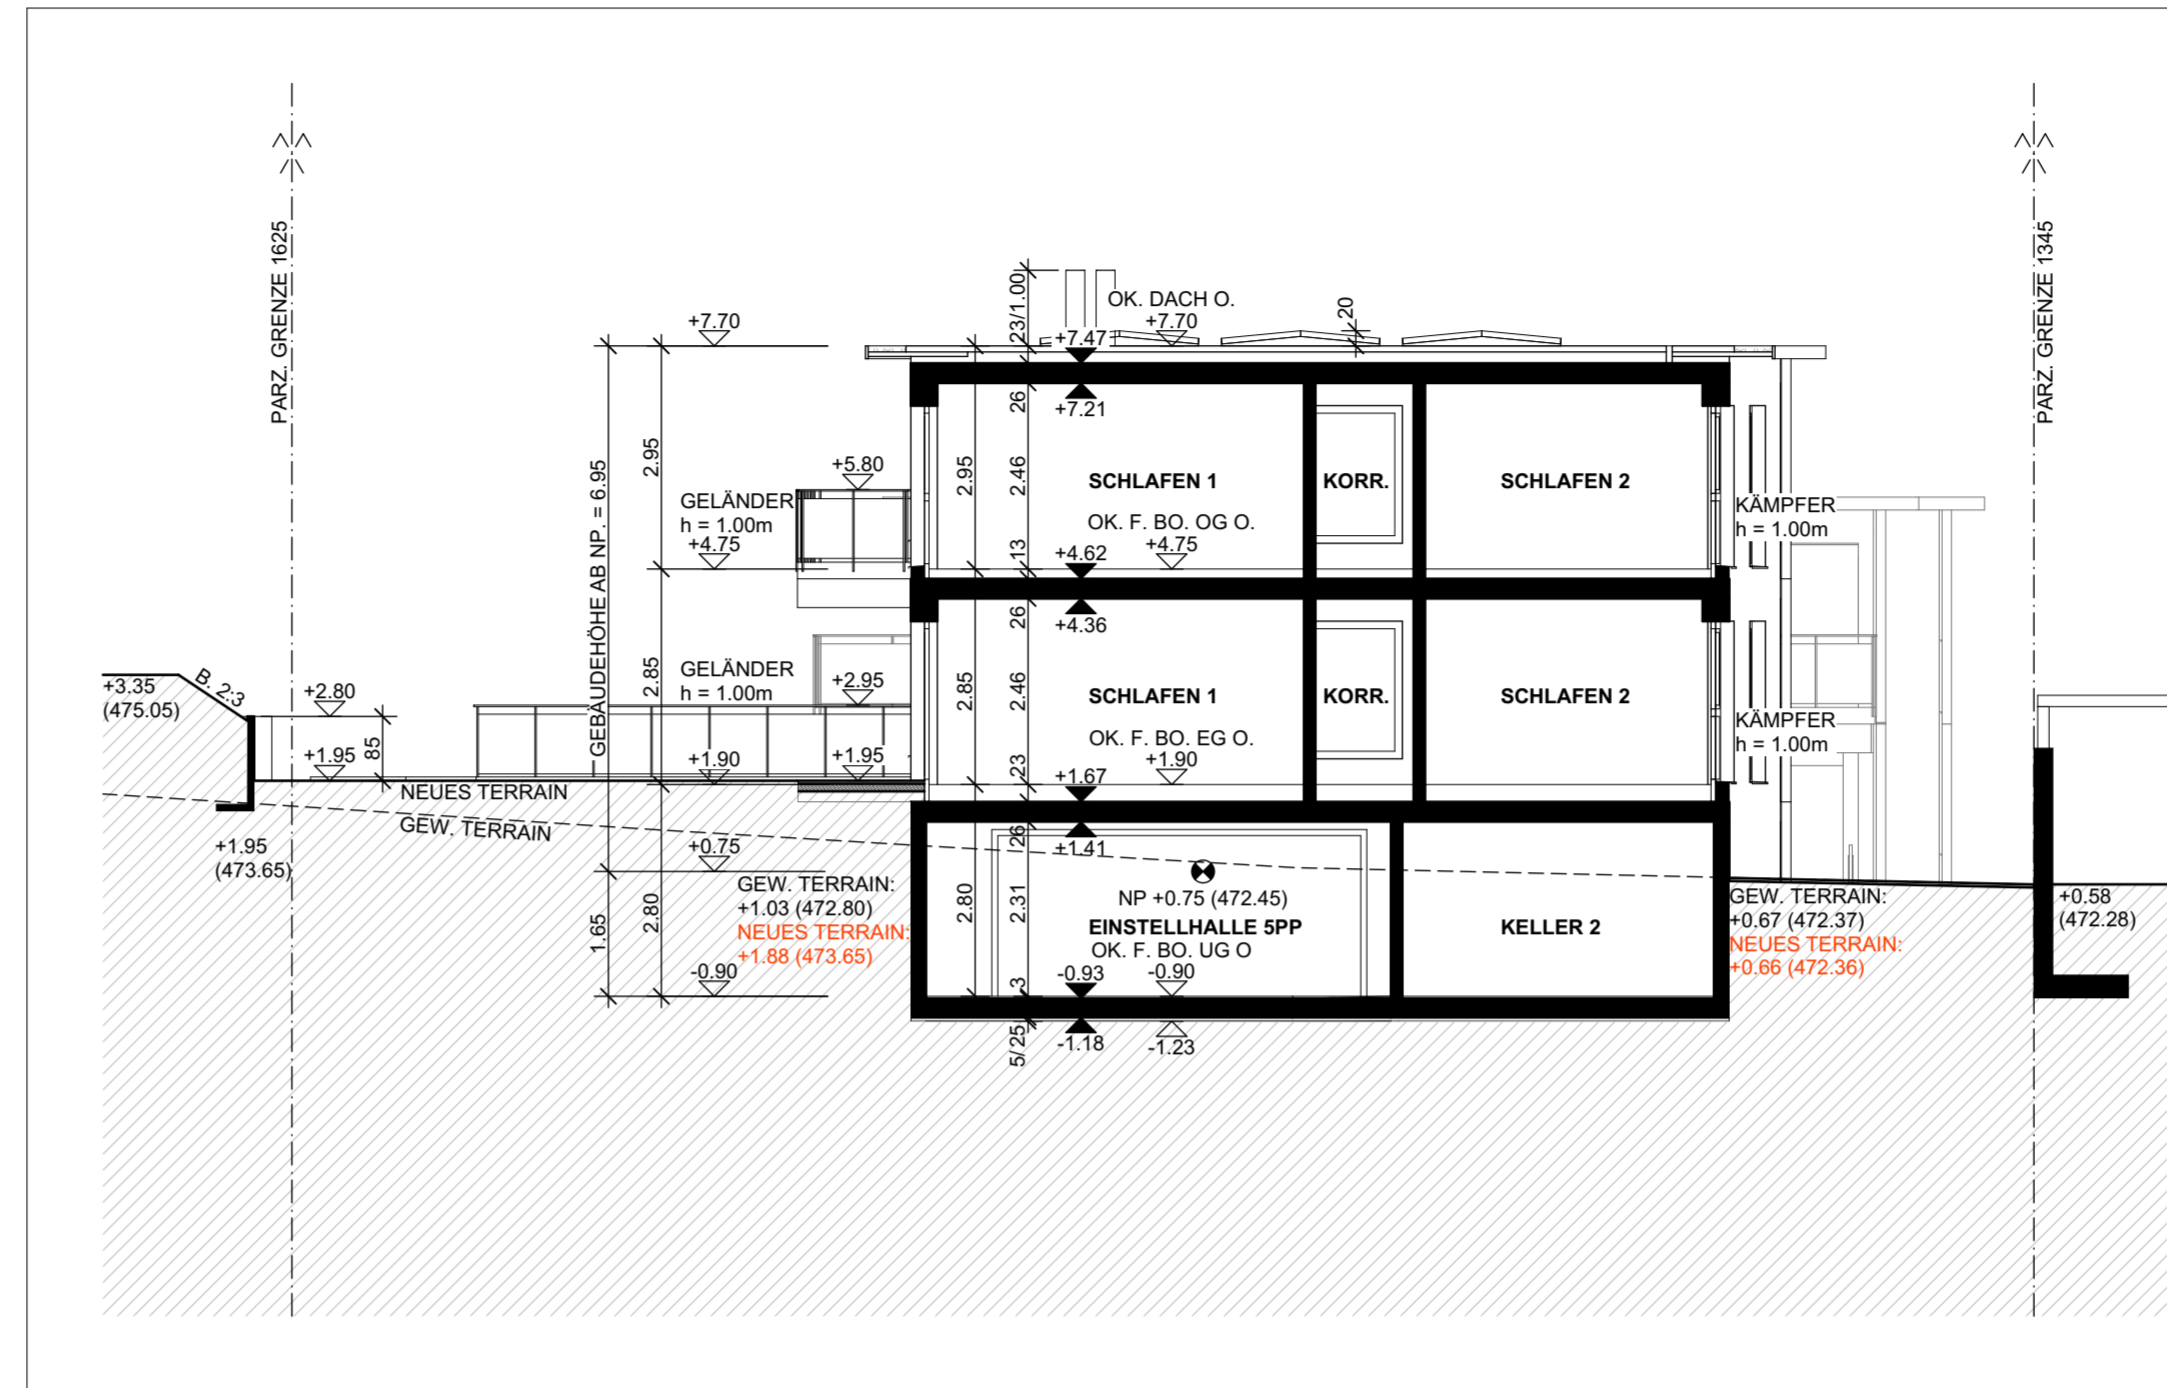

SCHNITT C - HAUS OST

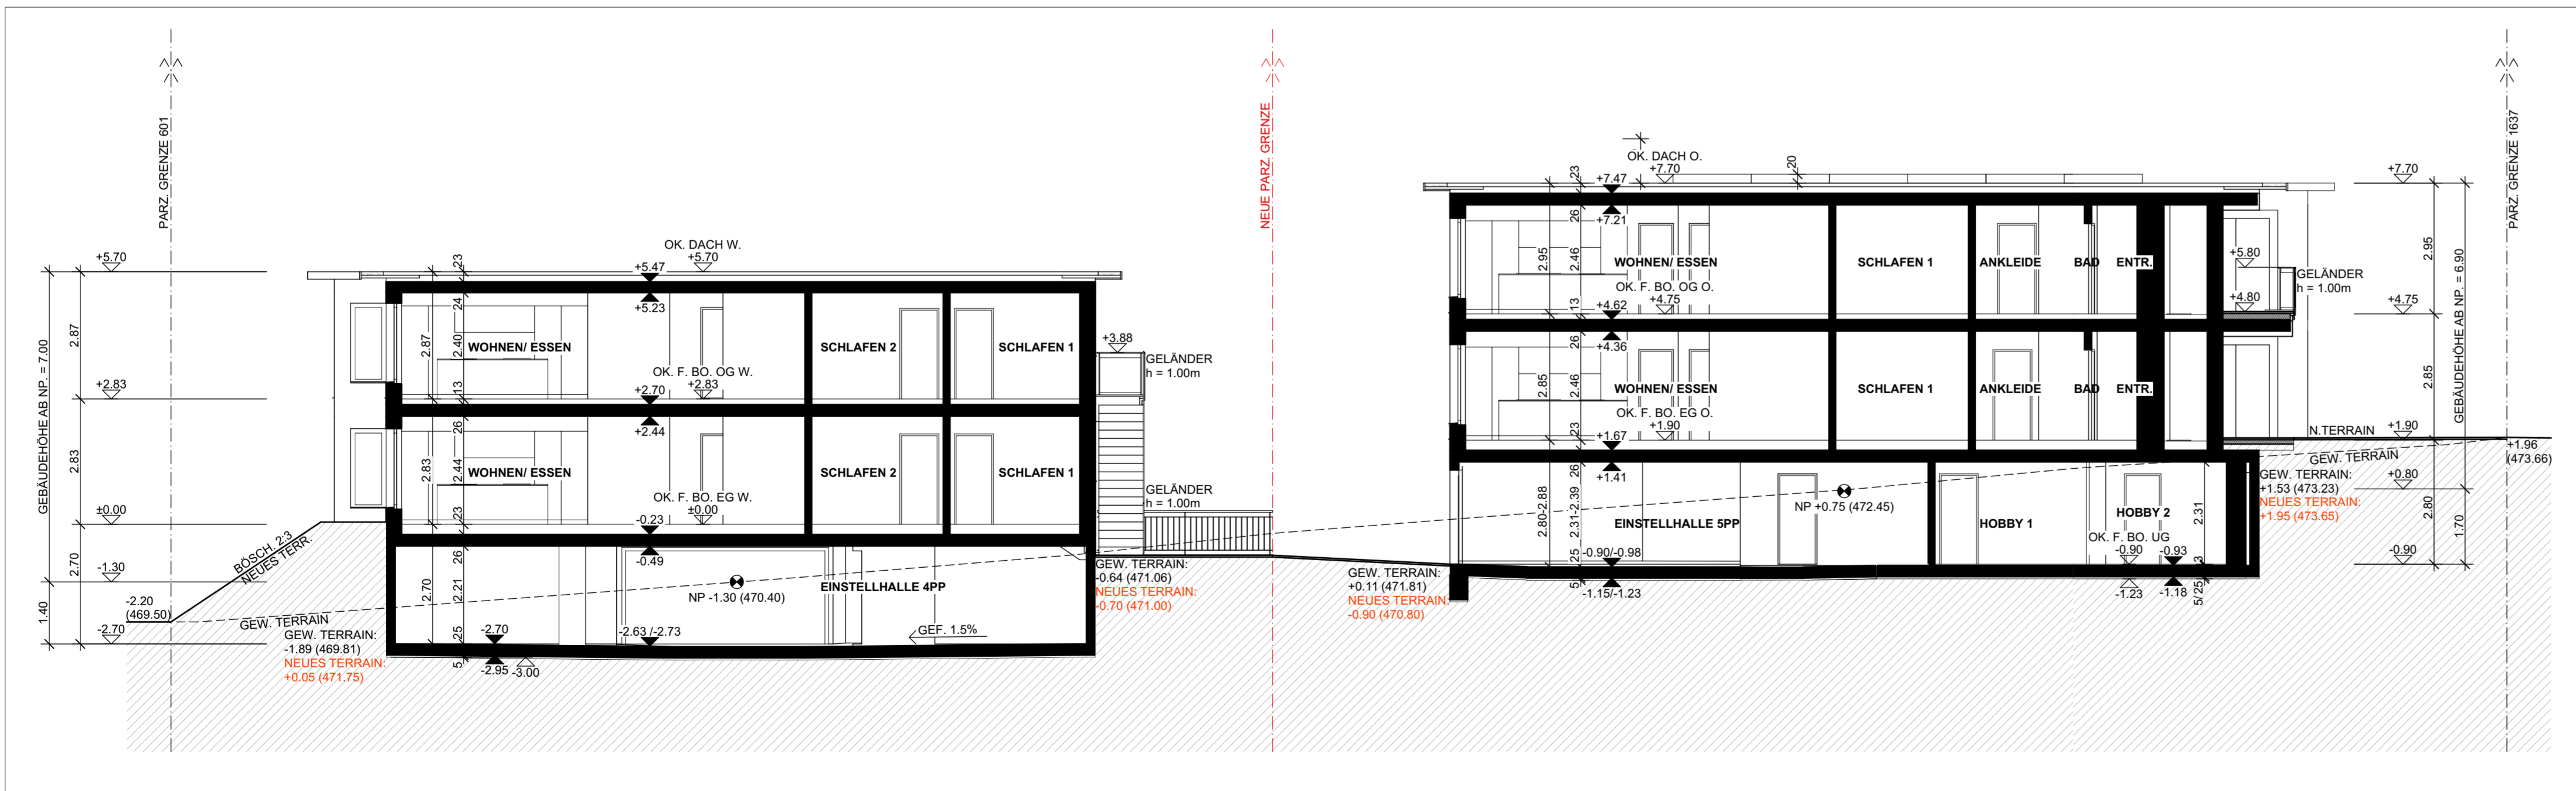

SCHNITT B - HAUS WEST

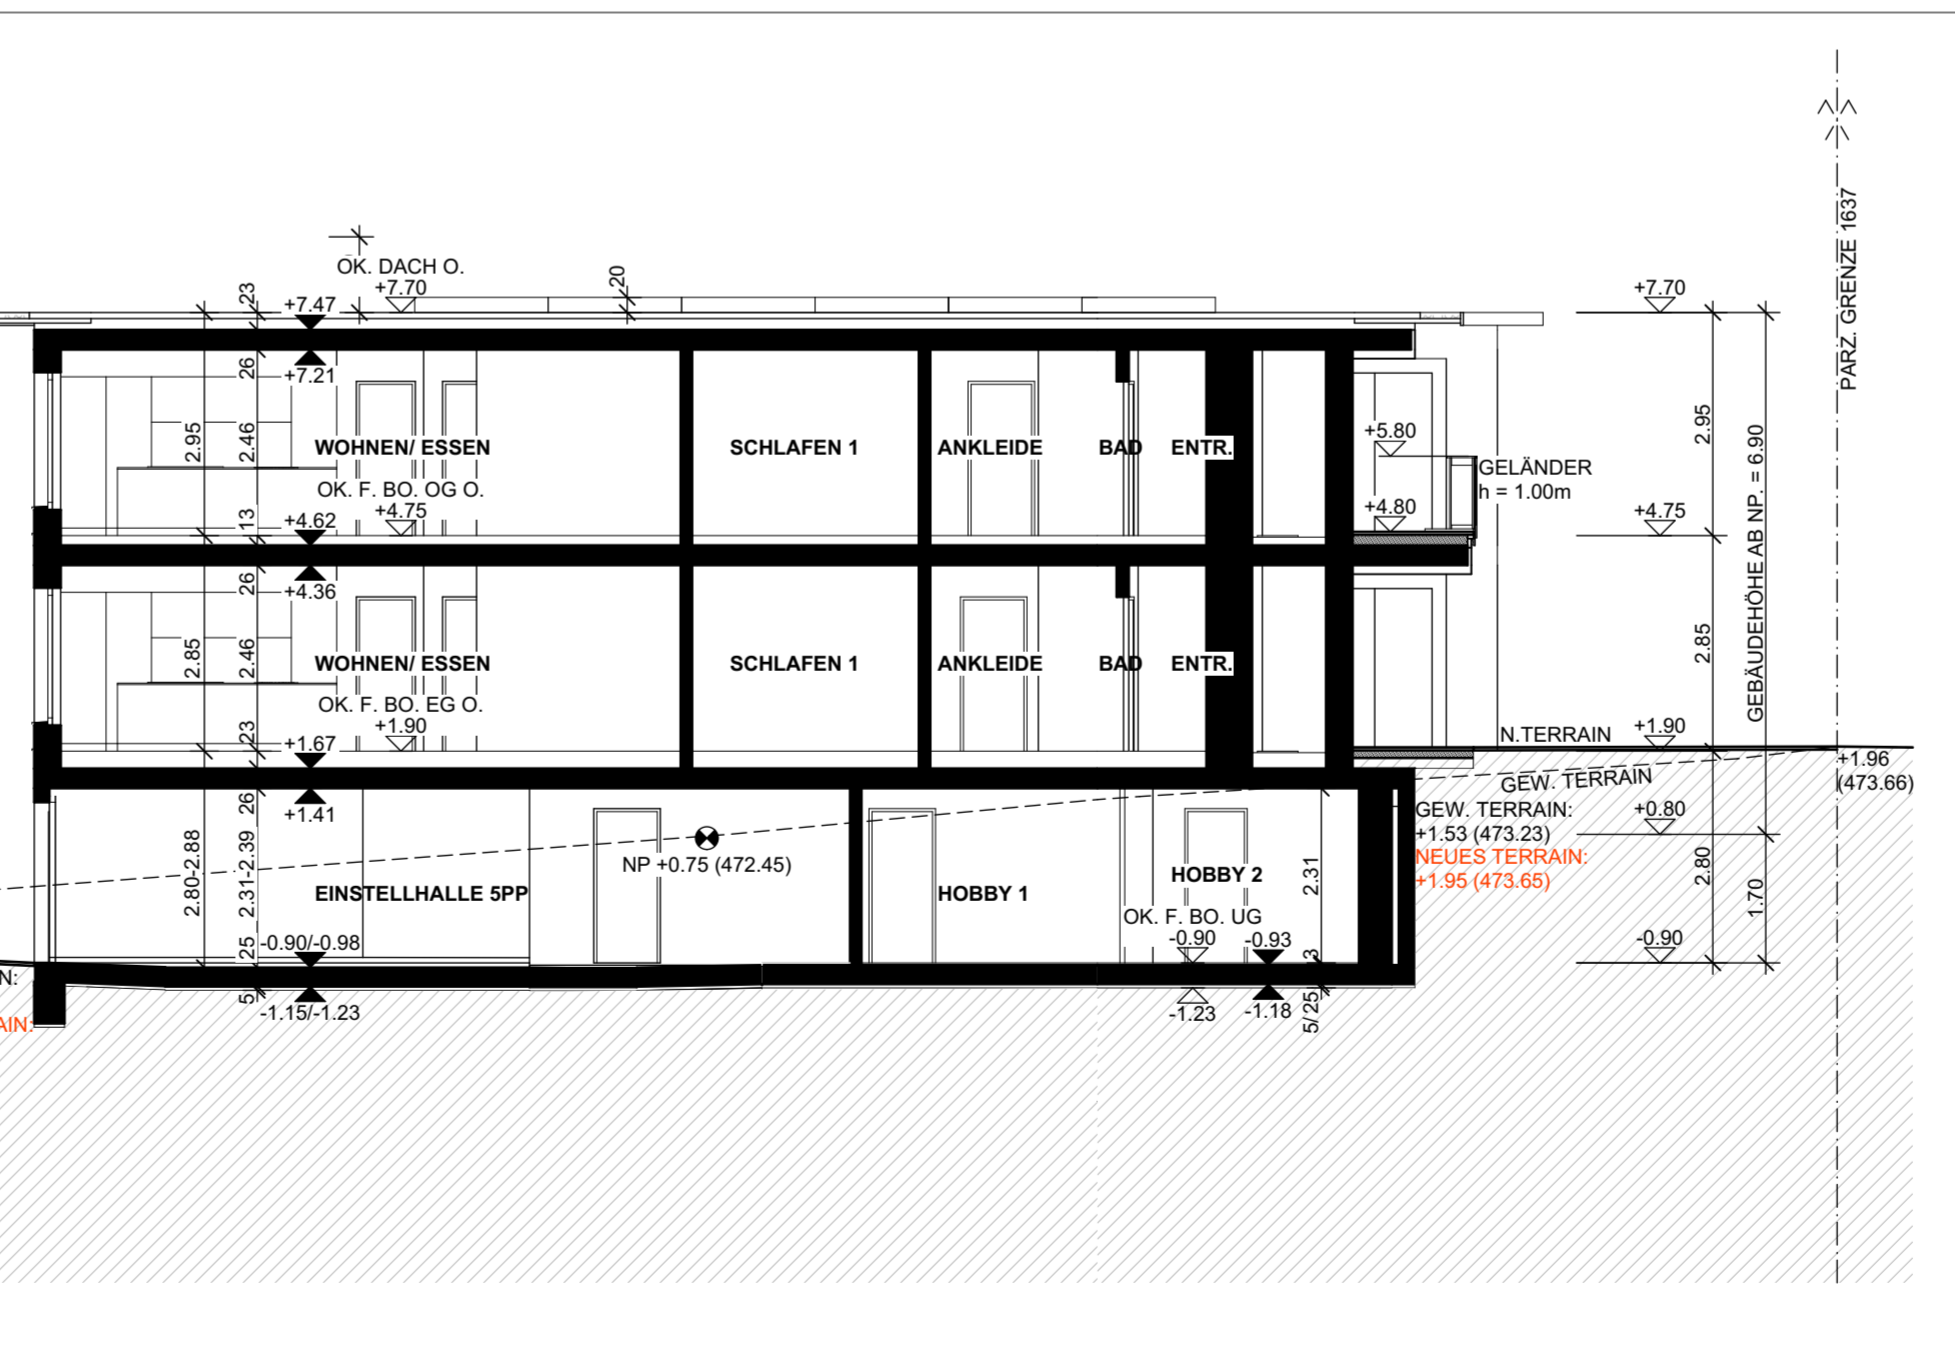

SCHNITT B - HAUS OST

DER ARCHITEKT: \_\_\_\_\_ DER BAUHERR: \_\_\_\_\_ DER GRUNDEIGENTÜMER: \_\_\_\_\_

± 0.00 = F. BO. EG HAUS WEST = 471.70 M.Ü.M.

<b>NEUBAU 2 MFH, RÜTHALDEWEG, PARZ. 1624, 8730 UZNACH</b> Bauherrschaft Baugesellschaft Rütihalde, c/o InGIn Planung & Bauleitung GmbH, 8853 Lachen		<b>INGIn</b> PLANUNG & BAULEITUNG InGIn planung & bauleitung gmbh Mittlere Bahnhofstrasse 3 Tel.: 055 536 16 00 8853 Lachen SZ info@pi-net.ch
<b>BAUEINGABE</b> <b>SCHNITTE A-C</b>		
13.08.21 PV-ANLAGE		Plan Nummer : 04
		Plan Grösse : 84/45
		Massstab : 1:100
		Datum : 14.06.2021
		Revision : 13.08.2021