





SCHNITT A - A

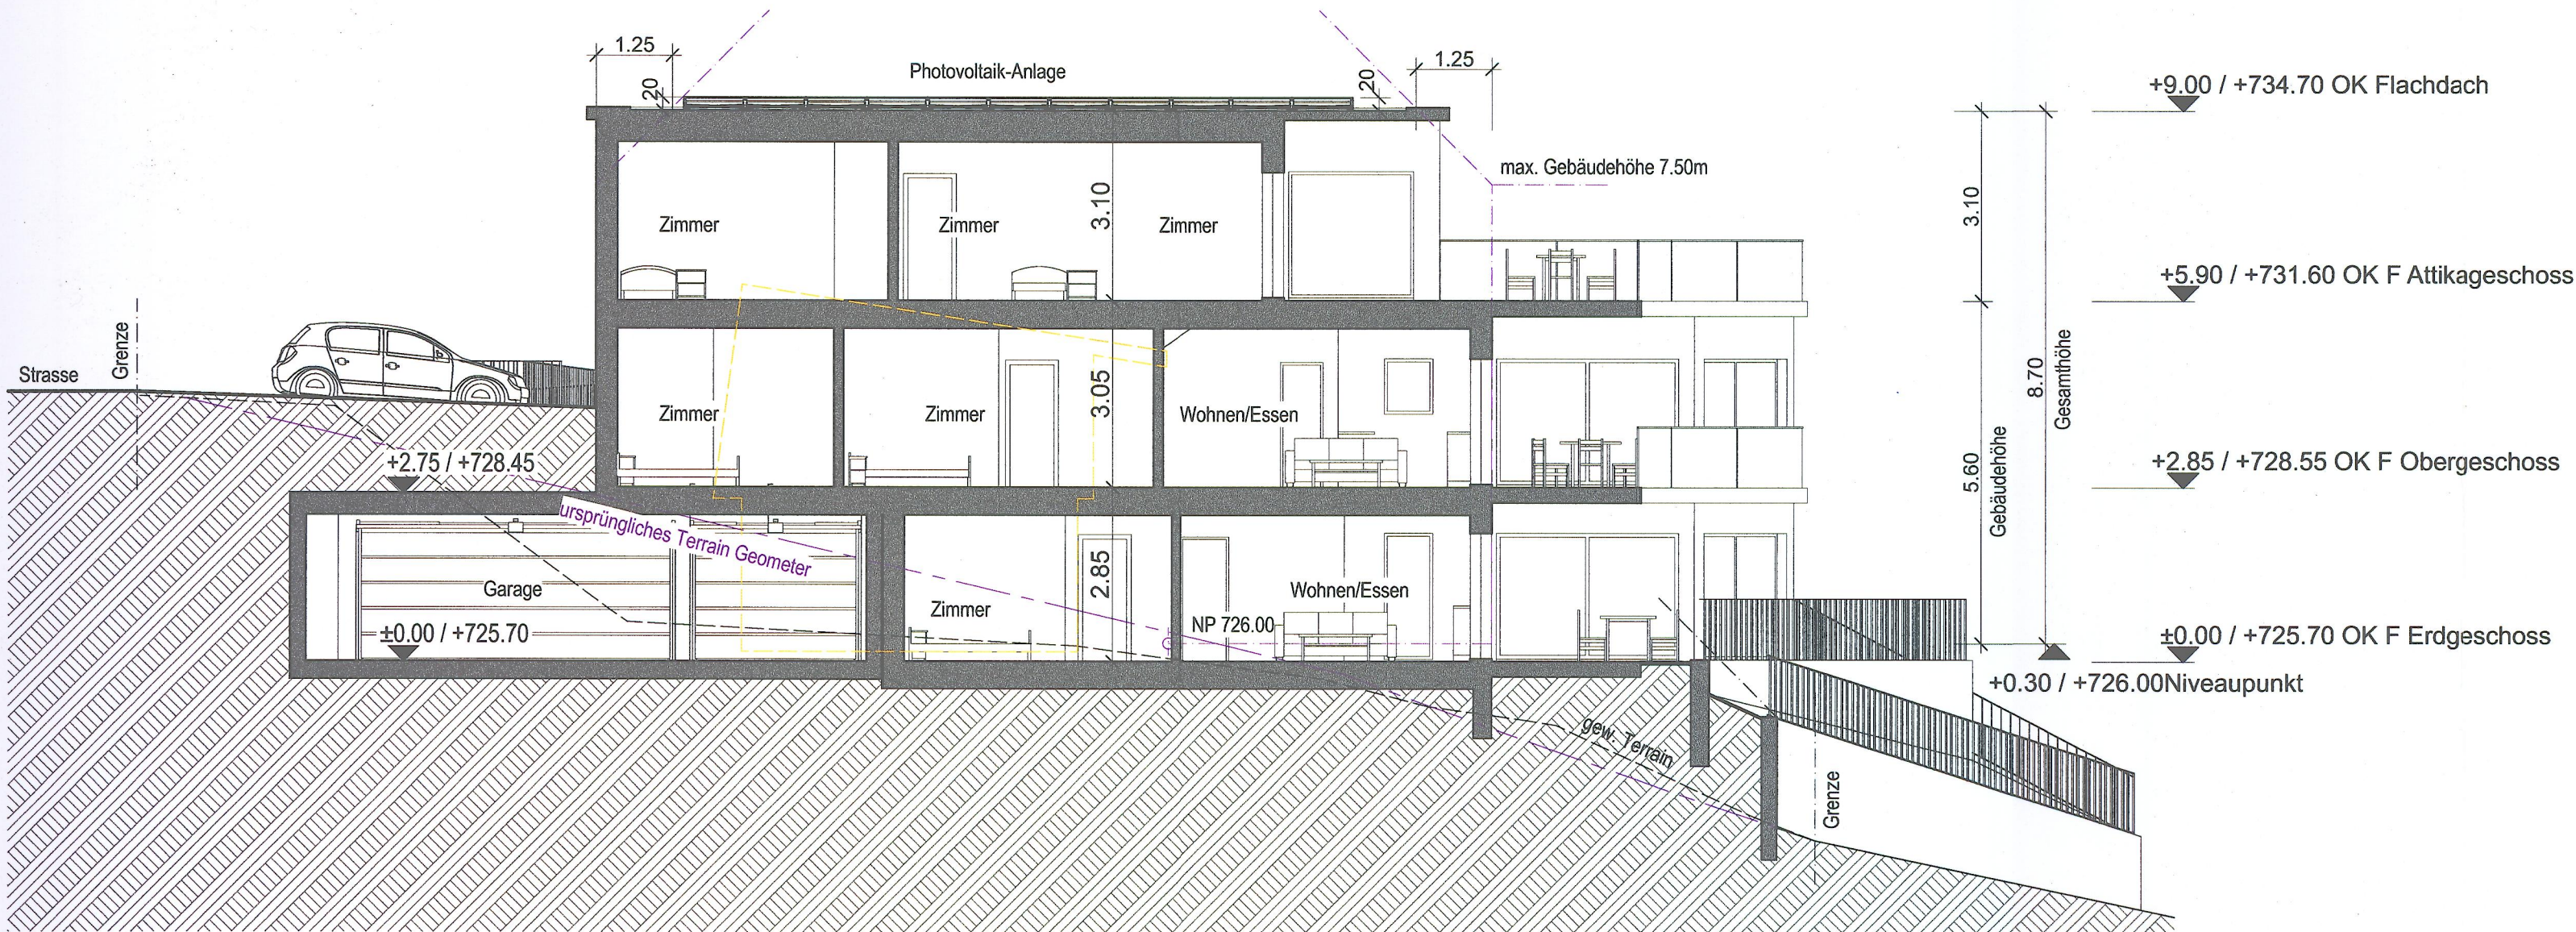


FASSADE NORD / EICHWIESSTRASSE

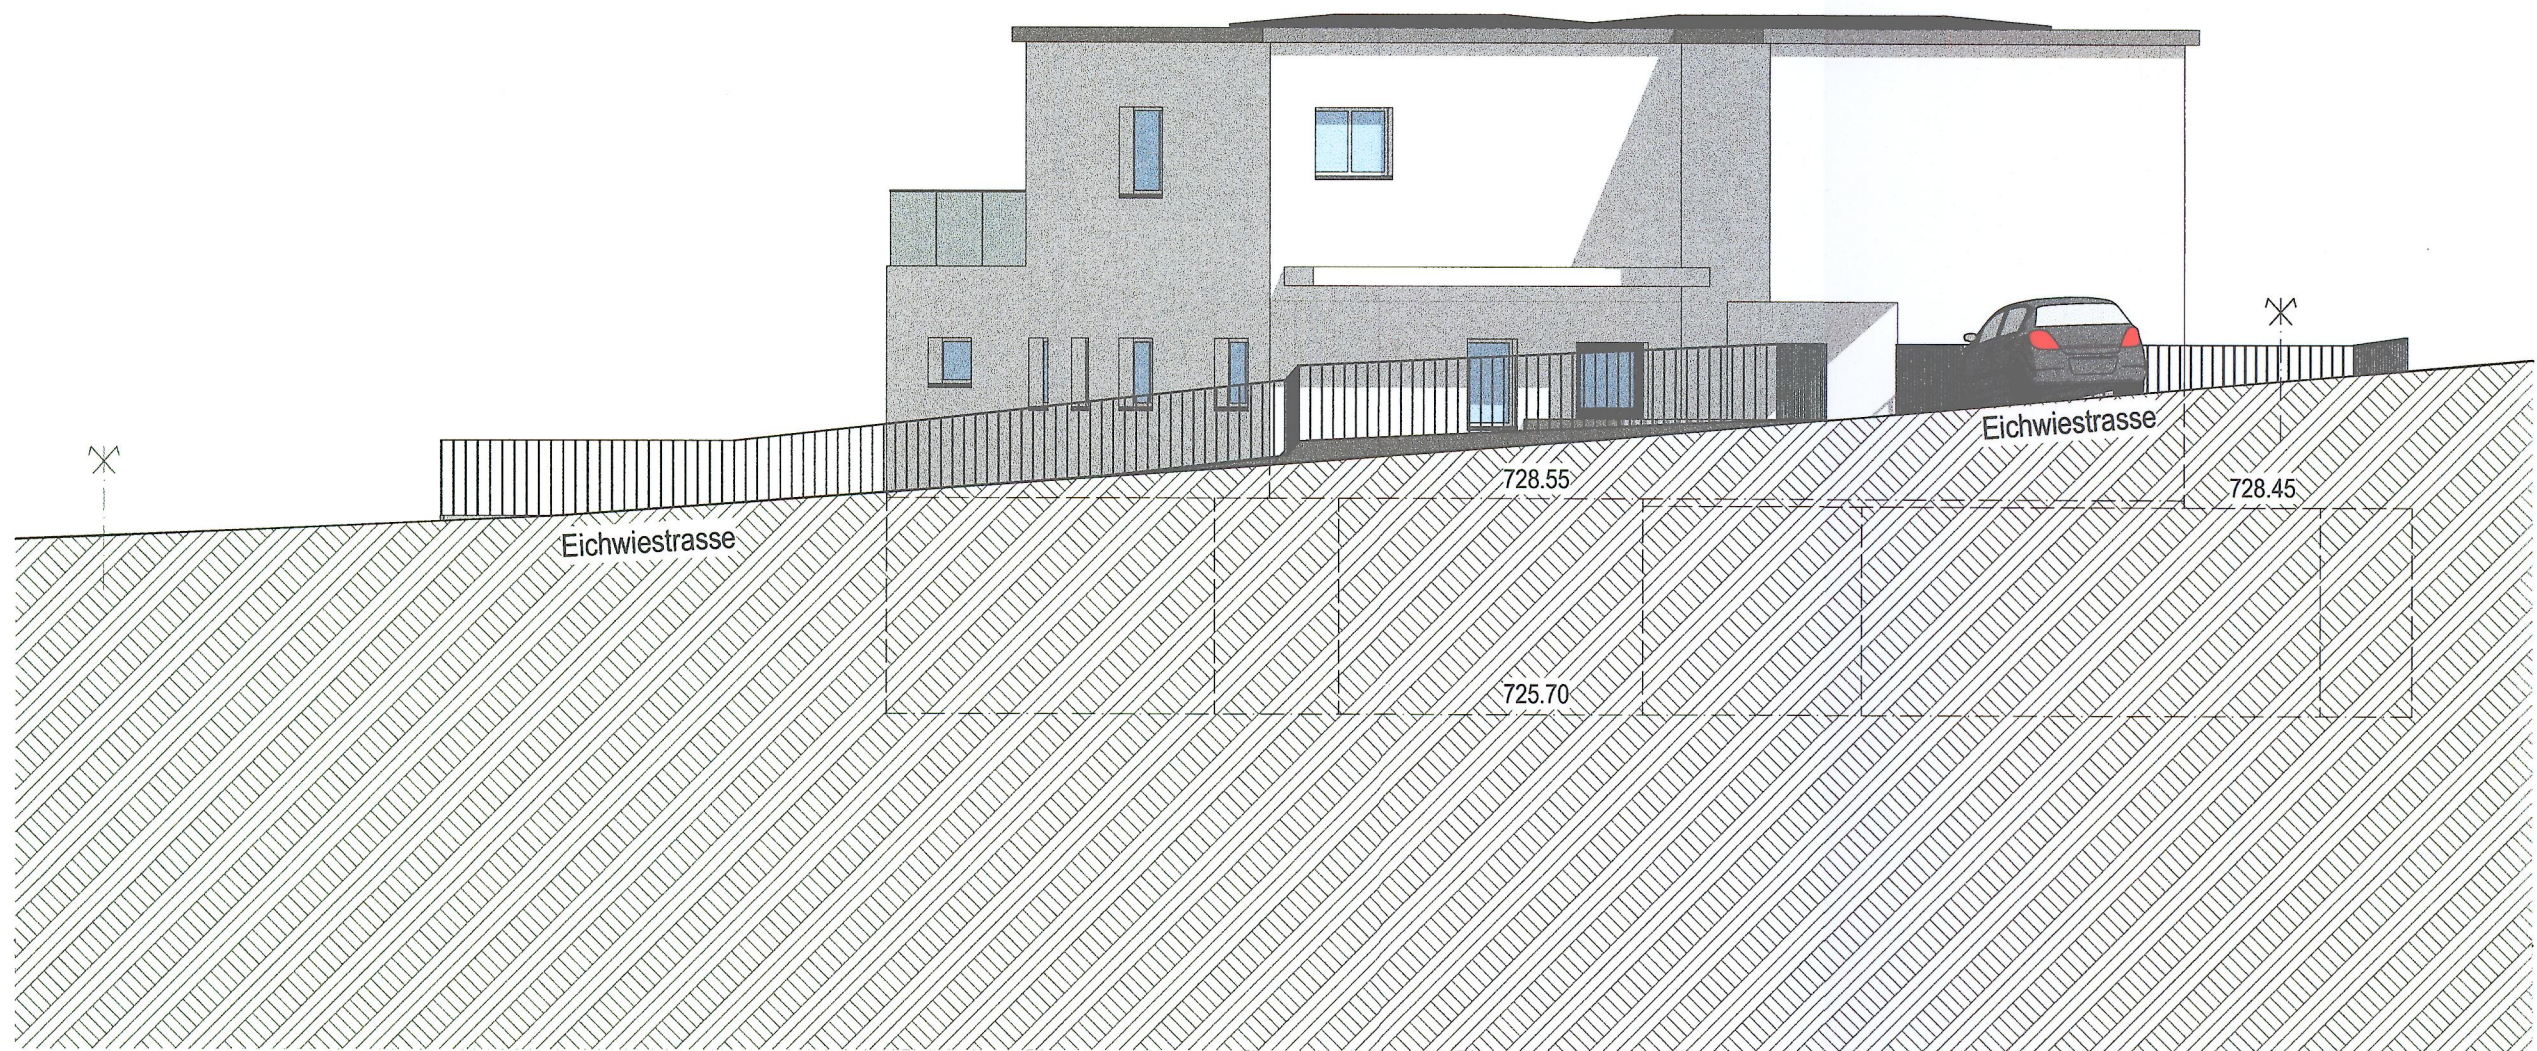


FASSADE SÜD



FASSADE NORD

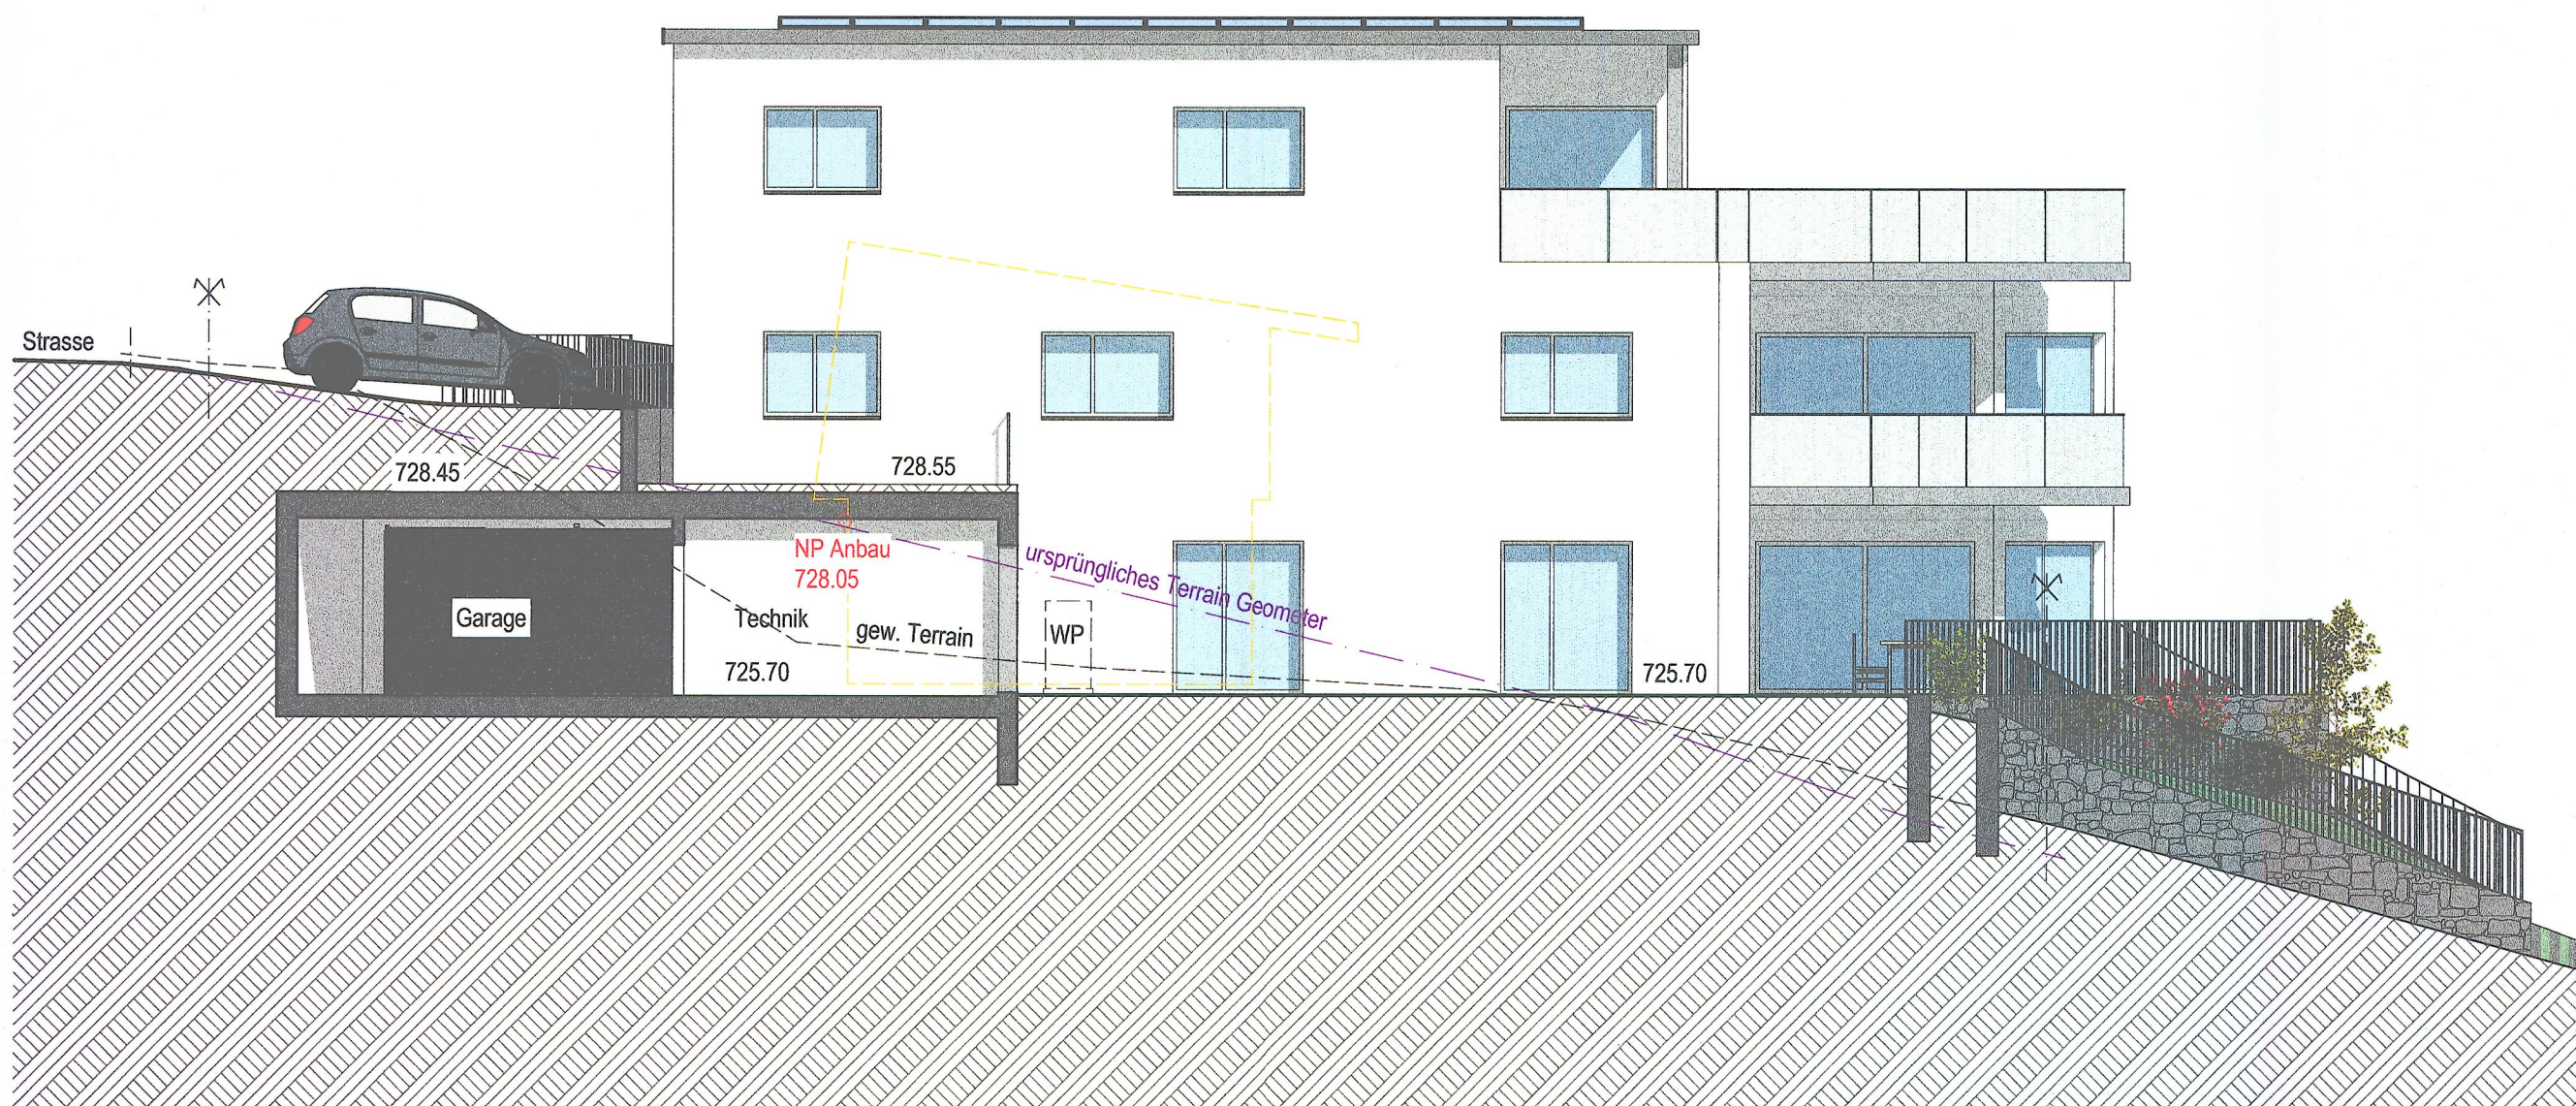

FASSADE WEST

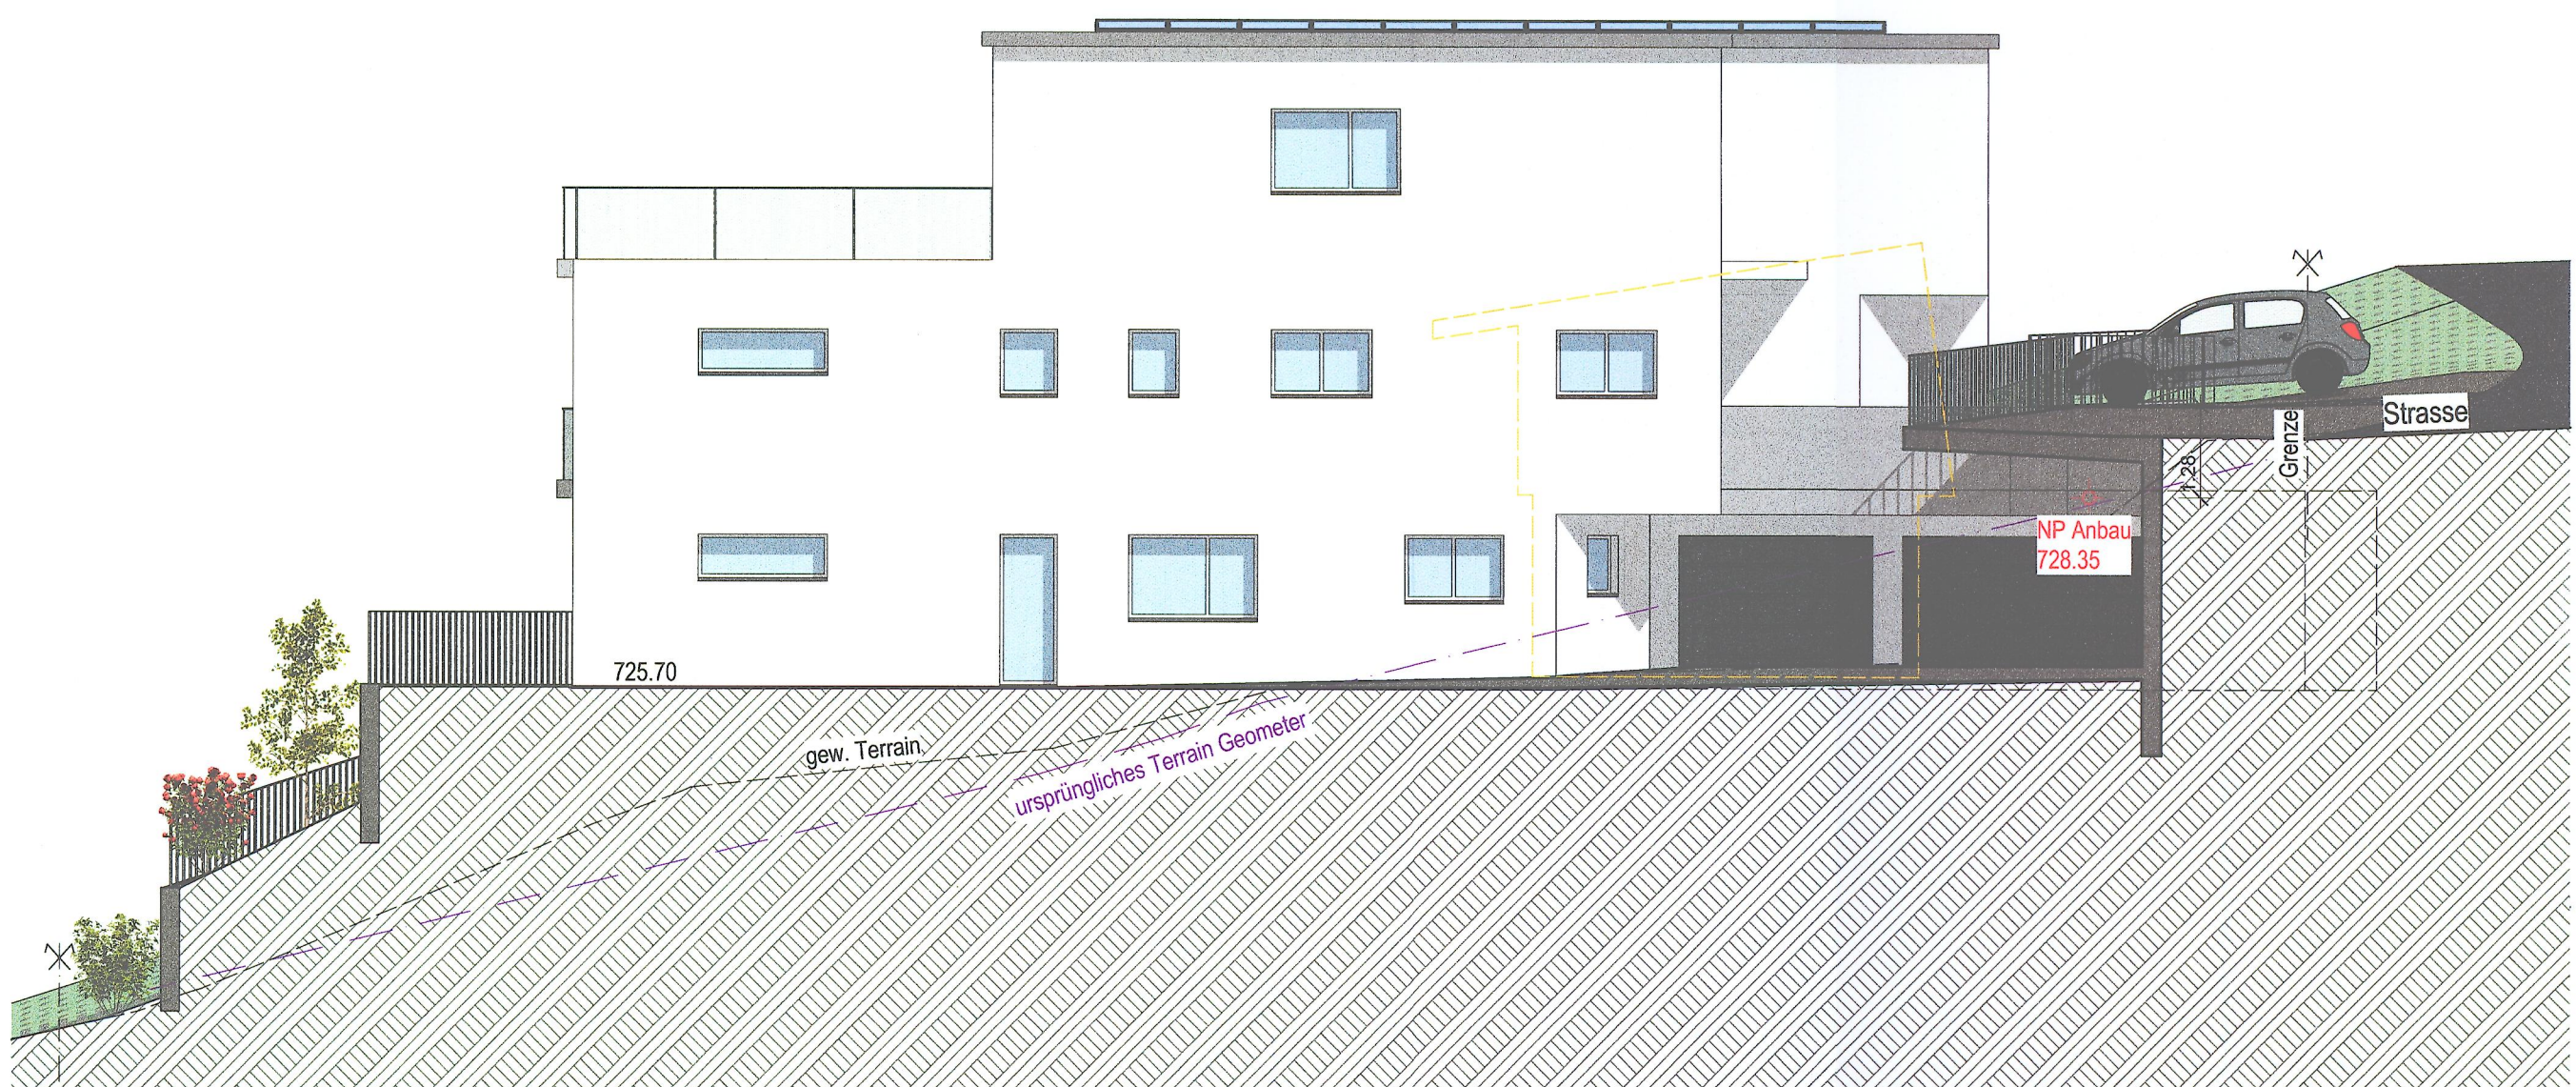

FASSADE OST

Die Bauherrschaft :

Der Projektverfasser :

Der Grundeigentümer :

Die Gemeinde :



Neubau EFH mit Einliegerwohnung, Eichwiesstr. 15, 8738 Uetliburg
Ruth Bruhin, Ottenhofenstrasse 74B, 8738 Uetliburg
Hans Stump, Eichwiesstrasse 15, 8738 Uetliburg

PS
PLANUNGSBÜRO

PS Planungsbüro Schubiger AG
Rutten 14 - Postfach 418 - 8730 Uznach
Telefon 0552858450 - Telefax 0552858451

Fassaden, Schnitt A - A
Baueingabe Mst. 1:100

Plan Nr. 2014.2 /3 Grösse 105/60 Rev. 04.07.2022
Datum 10.03.2022 Gez. hn