



Obergeschoss

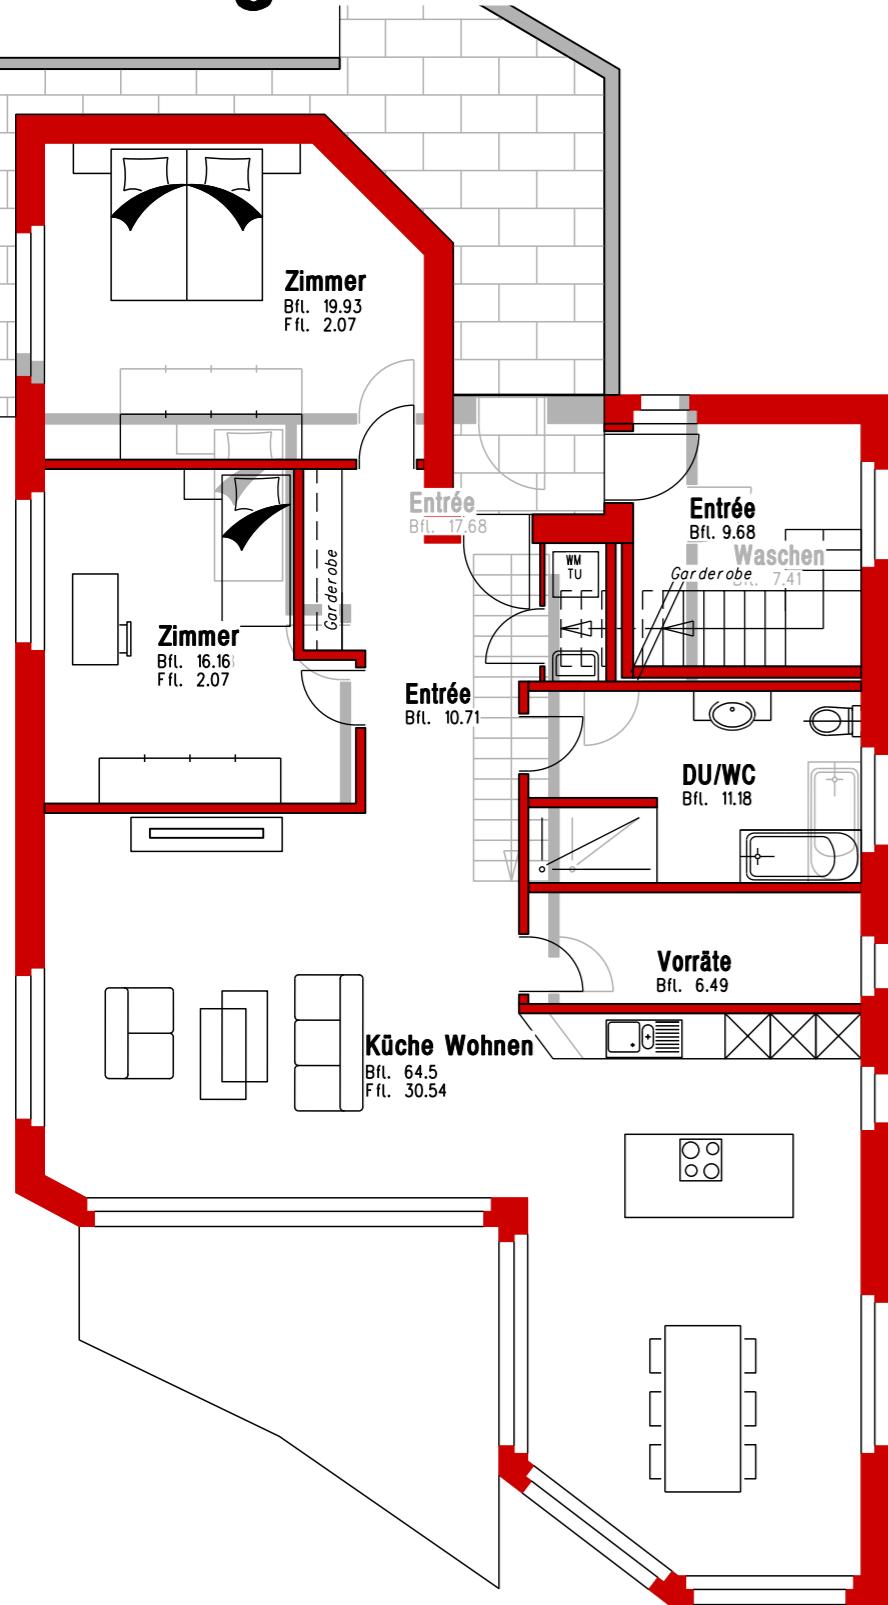

Attikageschoss

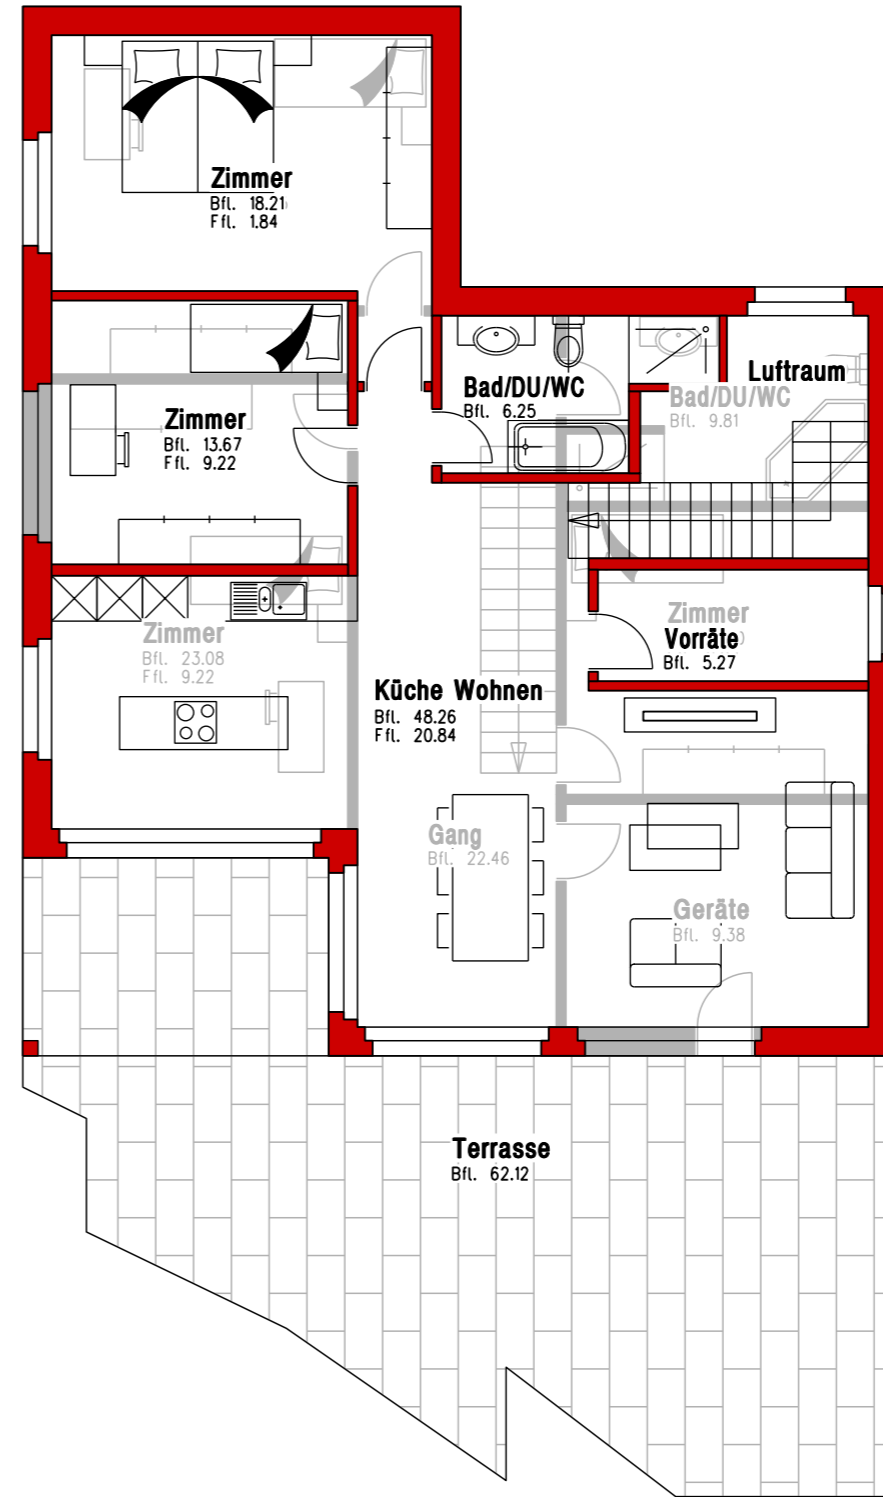

Neubau MFH, Eichwiesstrasse 15, 8738 Uetliburg

Bauherrschaft Pergegaj Filip + Kastriot, Lindenstrasse 68, 8738 Uetliburg



Bauunternehmung
Architekturbüro
055 / 282 11 91

Projekt Mst. 1: 100

Variante 2 Stk. 3.5 Zi- Wohnung (im OG+DG)

GEZ. agrob

DAT. 17. 11. 2023

FOR. A3

NR.

Projektverfasser GROB BAUUNTERNEHMUNG AG, ARCHITEKTURBUERO LUETSCHBACH 28 8733 ESCHENBACH