8738 Uetliburg, Datum: _____

Der Bauherr: _____

Der Architekt: _____

LEGENDE :

- NEU
- ABBRUCH
- BESTEHEND

× *HÖHENKOTE* —— *UR.-TERRAIN*

× **HÖHENKOTE** —— NEUES TERRAIN

± 0.00 = 774.40 m.ü.M = OK. FB. ERDGESCHOSS

OBJEKT

NEUBAU MFH BÖSCHWEG, 7 MIT UNG KAT.NR. 722 G, 8738 UETLIBURG SG

BAUHERR

H & V BAUDIENSTLEISTUNGS GmbH , ROSENGARTENSTRASSE 15 a , 8608 BUBIKON

ARCHITEKT

H&V
Architektur . Planung . Realisation

H & V Baudienstleistungs GmbH
Rosengartenstrasse 15a, 8608 Bubikon TEL. 044 - 938 87 77 FAX 044 - 938 87 78
E-MAIL: info@hv-baudienstleistungen.ch HOMEPAGE: www.hv-baudienstleistungen.ch

PLANINHALT

BAUEINGABE
FASSADE WEST

MASSTAB	PLAN GRÖSSE	DATUM	VISUM	PLAN NUMMER
1:100	30/63	02. 12. 2024	NB	308/22

DIE PLANMASSE SIND VOM UNTERNEHMER ZU KONTROLLIEREN UND AUF DEM BAU NACHZUMESSEN.
KONSTRUKTIONSDETAILS SIND VOM UNTERNEHMER MIT DEM ARCHITEKTEN ZU BEREINIGEN, SODASS ER FÜR DIE AUSFÜHRUNG UND MATERIALIEN VORBEHALTLOS GARANTIE ÜBERNEHMEN KANN.

DATUM

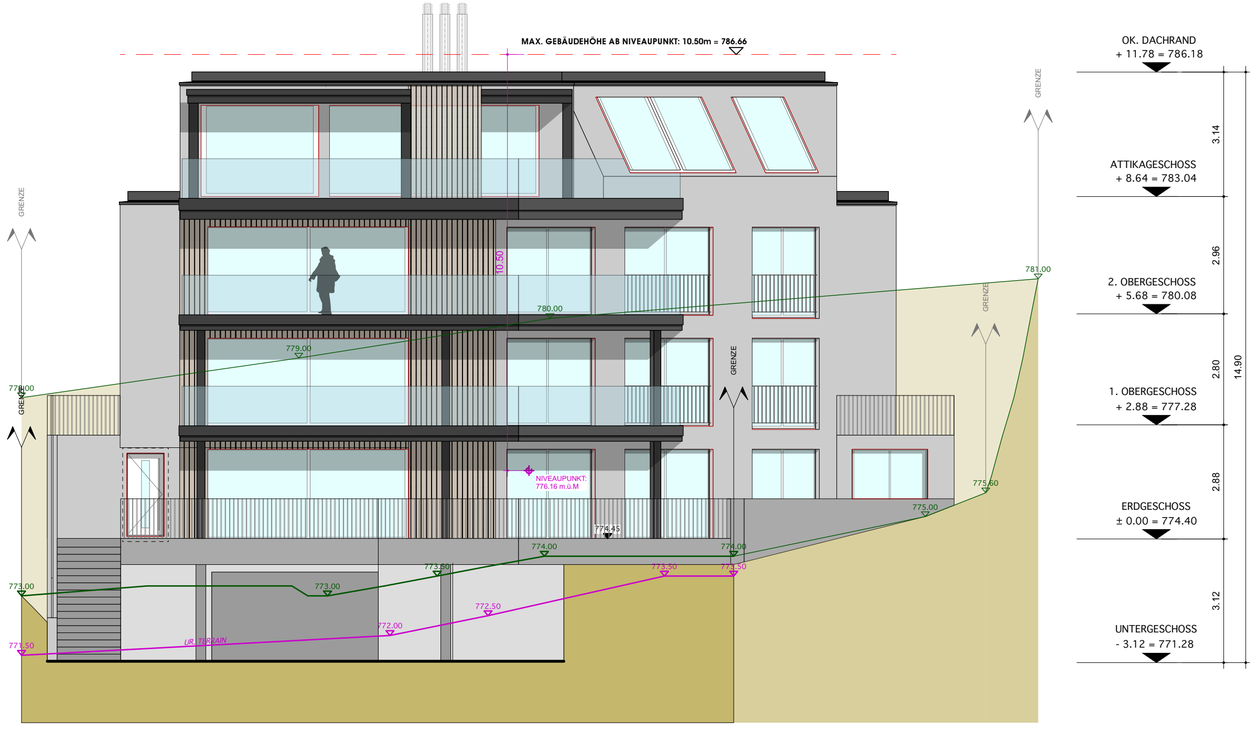

WEST FASSADE

8738 Uetliburg, Datum: _____

Der Bauherr: _____

Der Architekt: _____

LEGENDE :

- NEU
- ABBRUCH
- BESTEHEND

× *HÖHENKOTE* —— *UR.-TERRAIN*

× **HÖHENKOTE** —— NEUES TERRAIN

± 0.00 = 774.40 m.ü.M = OK. FB. ERDGESCHOSS

OBJEKT

NEUBAU MFH BÖSCHWEG, 7 MIT UNG KAT.NR. 722 G, 8738 UETLIBURG SG

BAUHERR

H & V BAUDIENSTLEISTUNGS GmbH , ROSENGARTENSTRASSE 15 a , 8608 BUBIKON

ARCHITEKT

H&V
Architektur . Planung . Realisation

H & V Baudienstleistungs GmbH
Rosengartenstrasse 15a, 8608 Bubikon TEL. 044 - 938 87 77 FAX 044 - 938 87 78
E-MAIL: info@hv-baudienstleistungen.ch HOMEPAGE: www.hv-baudienstleistungen.ch

PLANINHALT

BAUEINGABE
FASSADE SÜD

MASSTAB	PLAN GRÖSSE	DATUM	VISUM	PLAN NUMMER
1:100	30/63	02. 12. 2024	NB	308/21

DIE PLANMASSE SIND VOM UNTERNEHMER ZU KONTROLLIEREN UND AUF DEM BAU NACHZUMESSEN.
KONSTRUKTIONSDETAILS SIND VOM UNTERNEHMER MIT DEM ARCHITEKTEN ZU BEREINIGEN, SODASS ER FÜR DIE AUSFÜHRUNG UND MATERIALIEN VORBEHALTLOS GARANTIE ÜBERNEHMEN KANN.

DATUM

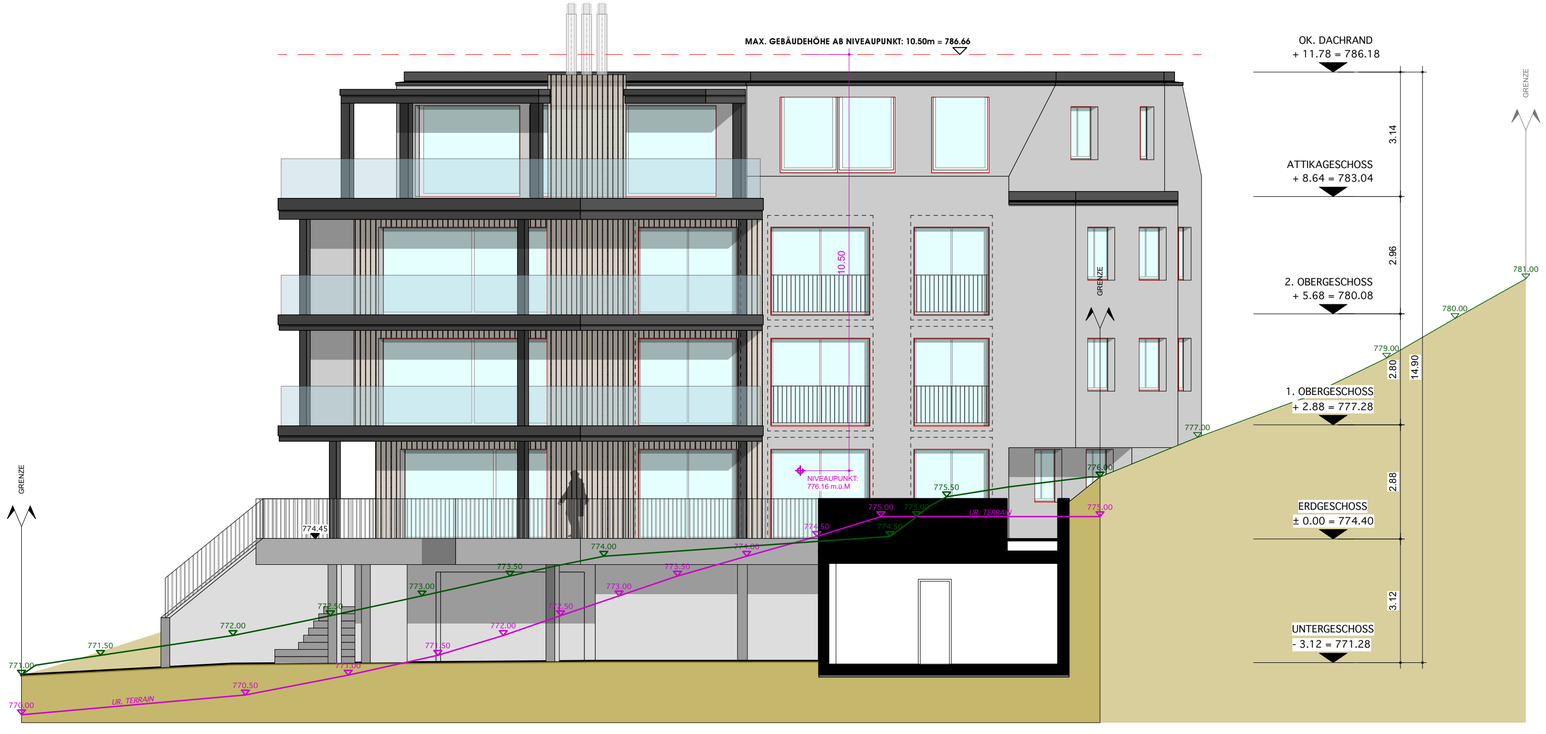

SüD-FASSADE

8738 Uetliburg, Datum: _____

Der Bauherr: _____

Der Architekt: _____

LEGENDE :

- NEU
- ABBRUCH
- BESTEHEND

× *HÖHENKOTE* —— *UR.-TERRAIN*

× **HÖHENKOTE** —— NEUES TERRAIN

± 0.00 = 774.40 m.ü.M = OK. FB. ERDGESCHOSS

OBJEKT

NEUBAU MFH BÖSCHWEG, 7 MIT UNG KAT.NR. 722 G, 8738 UETLIBURG SG

BAUHERR

H & V BAUDIENSTLEISTUNGS GmbH , ROSENGARTENSTRASSE 15 a , 8608 BUBIKON

ARCHITEKT

H&V
Architektur . Planung . Realisation

H & V Baudienstleistungs GmbH
Rosengartenstrasse 15a, 8608 Bubikon TEL. 044 - 938 87 77 FAX 044 - 938 87 78
E-MAIL: info@hv-baudienstleistungen.ch HOMEPAGE: www.hv-baudienstleistungen.ch

PLANINHALT

BAUEINGABE
FASSADE SÜD-OST

MASSTAB	PLAN GRÖSSE	DATUM	VISUM	PLAN NUMMER
1:100	30/63	02. 12. 2024	NB	308/25

DIE PLANMASSE SIND VOM UNTERNEHMER ZU KONTROLLIEREN UND AUF DEM BAU NACHZUMESSEN.
KONSTRUKTIONSDETAILS SIND VOM UNTERNEHMER MIT DEM ARCHITEKTEN ZU BEREINIGEN, SODASS ER FÜR DIE AUSFÜHRUNG UND MATERIALIEN VORBEHALTLOS GARANTIE ÜBERNEHMEN KANN.

DATUM

SüD-OST FASSADE

8738 Uetliburg, Datum: _____

Der Bauherr: _____

Der Architekt: _____

LEGENDE :

- NEU
- ABBRUCH
- BESTEHEND

× *HÖHENKOTE* —— *UR.-TERRAIN*

× **HÖHENKOTE** —— NEUES TERRAIN

± 0.00 = 774.40 m.ü.M = OK. FB. ERDGESCHOSS

OBJEKT

NEUBAU MFH BÖSCHWEG, 7 MIT UNG KAT.NR. 722 G, 8738 UETLIBURG SG

BAUHERR

H & V BAUDIENSTLEISTUNGS GmbH , ROSENGARTENSTRASSE 15 a , 8608 BUBIKON

ARCHITEKT

H&V
Architektur . Planung . Realisation

H & V Baudienstleistungs GmbH
Rosengartenstrasse 15a, 8608 Bubikon TEL. 044 - 938 87 77 FAX 044 - 938 87 78
E-MAIL: info@hv-baudienstleistungen.ch HOMEPAGE: www.hv-baudienstleistungen.ch

PLANINHALT

BAUEINGABE
FASSADE NORD-WEST

MASSTAB	PLAN GRÖSSE	DATUM	VISUM	PLAN NUMMER
1:100	30/63	02. 12. 2024	NB	308/23

DIE PLANMASSE SIND VOM UNTERNEHMER ZU KONTROLLIEREN UND AUF DEM BAU NACHZUMESSEN.
KONSTRUKTIONSDETAILS SIND VOM UNTERNEHMER MIT DEM ARCHITEKTEN ZU BEREINIGEN, SODASS ER FÜR DIE AUSFÜHRUNG UND MATERIALIEN VORBEHALTLOS GARANTIE ÜBERNEHMEN KANN.

DATUM

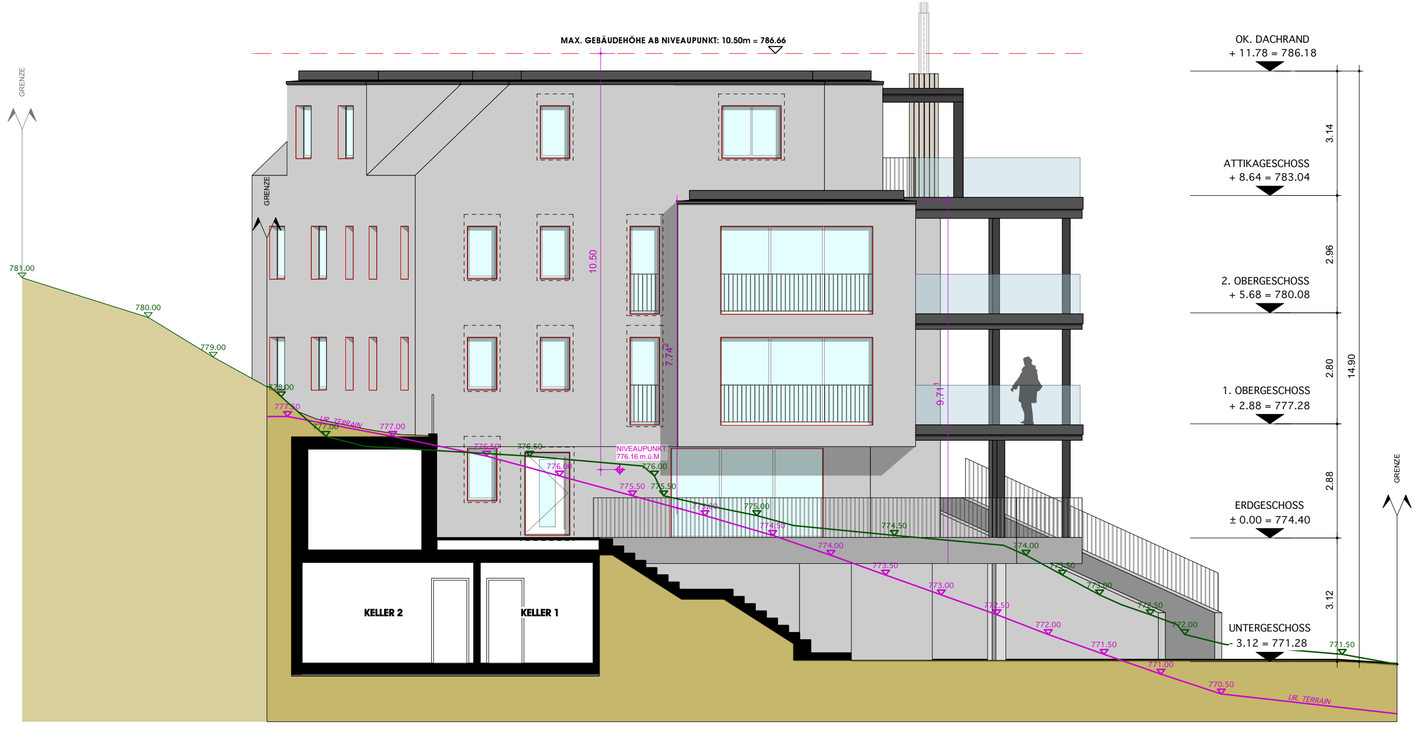

NORD-WEST FASSADE

8738 Uetliburg, Datum: _____

Der Bauherr: _____

Der Architekt: _____

LEGENDE :

- NEU
- ABBRUCH
- BESTEHEND

× *HÖHENKOTE* —— *UR.-TERRAIN*

× **HÖHENKOTE** —— NEUES TERRAIN

± 0.00 = 774.40 m.ü.M = OK. FB. ERDGESCHOSS

OBJEKT

NEUBAU MFH BÖSCHWEG, 7 MIT UNG KAT.NR. 722 G, 8738 UETLIBURG SG

BAUHERR

H & V BAUDIENSTLEISTUNGS GmbH , ROSENGARTENSTRASSE 15 a , 8608 BUBIKON

ARCHITEKT

H&V
Architektur . Planung . Realisation

H & V Baudienstleistungs GmbH
Rosengartenstrasse 15a, 8608 Bubikon TEL. 044 - 938 87 77 FAX 044 - 938 87 78
E-MAIL: info@hv-baudienstleistungen.ch HOMEPAGE: www.hv-baudienstleistungen.ch

PLANINHALT

BAUEINGABE
FASSADE NORD-OST

MASSTAB	PLAN GRÖSSE	DATUM	VISUM	PLAN NUMMER
1:100	30/63	02. 12. 2024	NB	308/24

DIE PLANMASSE SIND VOM UNTERNEHMER ZU KONTROLLIEREN UND AUF DEM BAU NACHZUMESSEN.
KONSTRUKTIONSDETAILS SIND VOM UNTERNEHMER MIT DEM ARCHITEKTEN ZU BEREINIGEN, SODASS ER FÜR DIE AUSFÜHRUNG UND MATERIALIEN VORBEHALTLOS GARANTIE ÜBERNEHMEN KANN.

DATUM

NORD-OST FASSADE