

Raumstempel Haus West:		Raumstempel Haus Ost:	
Eingang/Gang BF: 19.89 m ² 301 S: Parkett/Laminat W: Abrieb D: Weissputz	Küche/Essen/Wohnen BF: 56.67 m ² 302 S: Parkett/Laminat W: Abrieb D: Weissputz	Eingang/Gang BF: 12.26 m ² 401 S: Parkett/Laminat W: Abrieb D: Weissputz	Küche/Essen/Wohnen BF: 56.19 m ² 402 S: Parkett/Laminat W: Abrieb D: Weissputz
Zimmer/Ankleide BF: 22.67 m ² 303 S: Parkett/Laminat W: Abrieb D: Weissputz	Bad BF: 6.52 m ² 304 S: Parkett/Laminat W: Abrieb D: Weissputz	Reduit BF: 6.88 m ² 403 S: Parkett/Laminat W: Abrieb D: Weissputz	Zimmer BF: 13.12 m ² 404 S: Parkett/Laminat W: Abrieb D: Weissputz
Zimmer BF: 10.75 m ² 305 S: Parkett/Laminat W: Abrieb D: Weissputz	Reduit BF: 3.92 m ² 306 S: Parkett/Laminat W: Abrieb D: Weissputz	Zimmer BF: 13.95 m ² 405 S: Parkett/Laminat W: Abrieb D: Weissputz	DuWC BF: 6.12 m ² 406 S: Parkett/Laminat W: Abrieb D: Weissputz
Waschen BF: 4.59 m ² 307 S: Parkett/Laminat W: Abrieb D: Weissputz	Zimmer BF: 9.11 m ² 308 S: Parkett/Laminat W: Abrieb D: Weissputz	Waschen BF: 6.99 m ² 407 S: Parkett/Laminat W: Abrieb D: Weissputz	Zimmer BF: 15.31 m ² 408 S: Parkett/Laminat W: Abrieb D: Weissputz
Zimmer BF: 12.67 m ² 309 S: Parkett/Laminat W: Abrieb D: Weissputz	DuWC BF: 6.03 m ² 310 S: Parkett/Laminat W: Abrieb D: Weissputz	Ankleide BF: 10.68 m ² 409 S: Parkett/Laminat W: Abrieb D: Weissputz	Bad BF: 11.35 m ² 410 S: Parkett/Laminat W: Abrieb D: Weissputz
	Abstellraum BF: 9.01 m ² 420 S: Parkett/Laminat W: Abrieb D: Weissputz		

Raumstempel Haus West:		Raumstempel Haus Ost:	
Zimmer BF: 12.67 m ² 309 S: Parkett/Laminat W: Abrieb D: Weissputz	DuWC BF: 6.03 m ² 310 S: Parkett/Laminat W: Abrieb D: Weissputz	Ankleide BF: 10.68 m ² 409 S: Parkett/Laminat W: Abrieb D: Weissputz	Bad BF: 11.35 m ² 410 S: Parkett/Laminat W: Abrieb D: Weissputz
	Abstellraum BF: 9.01 m ² 420 S: Parkett/Laminat W: Abrieb D: Weissputz		

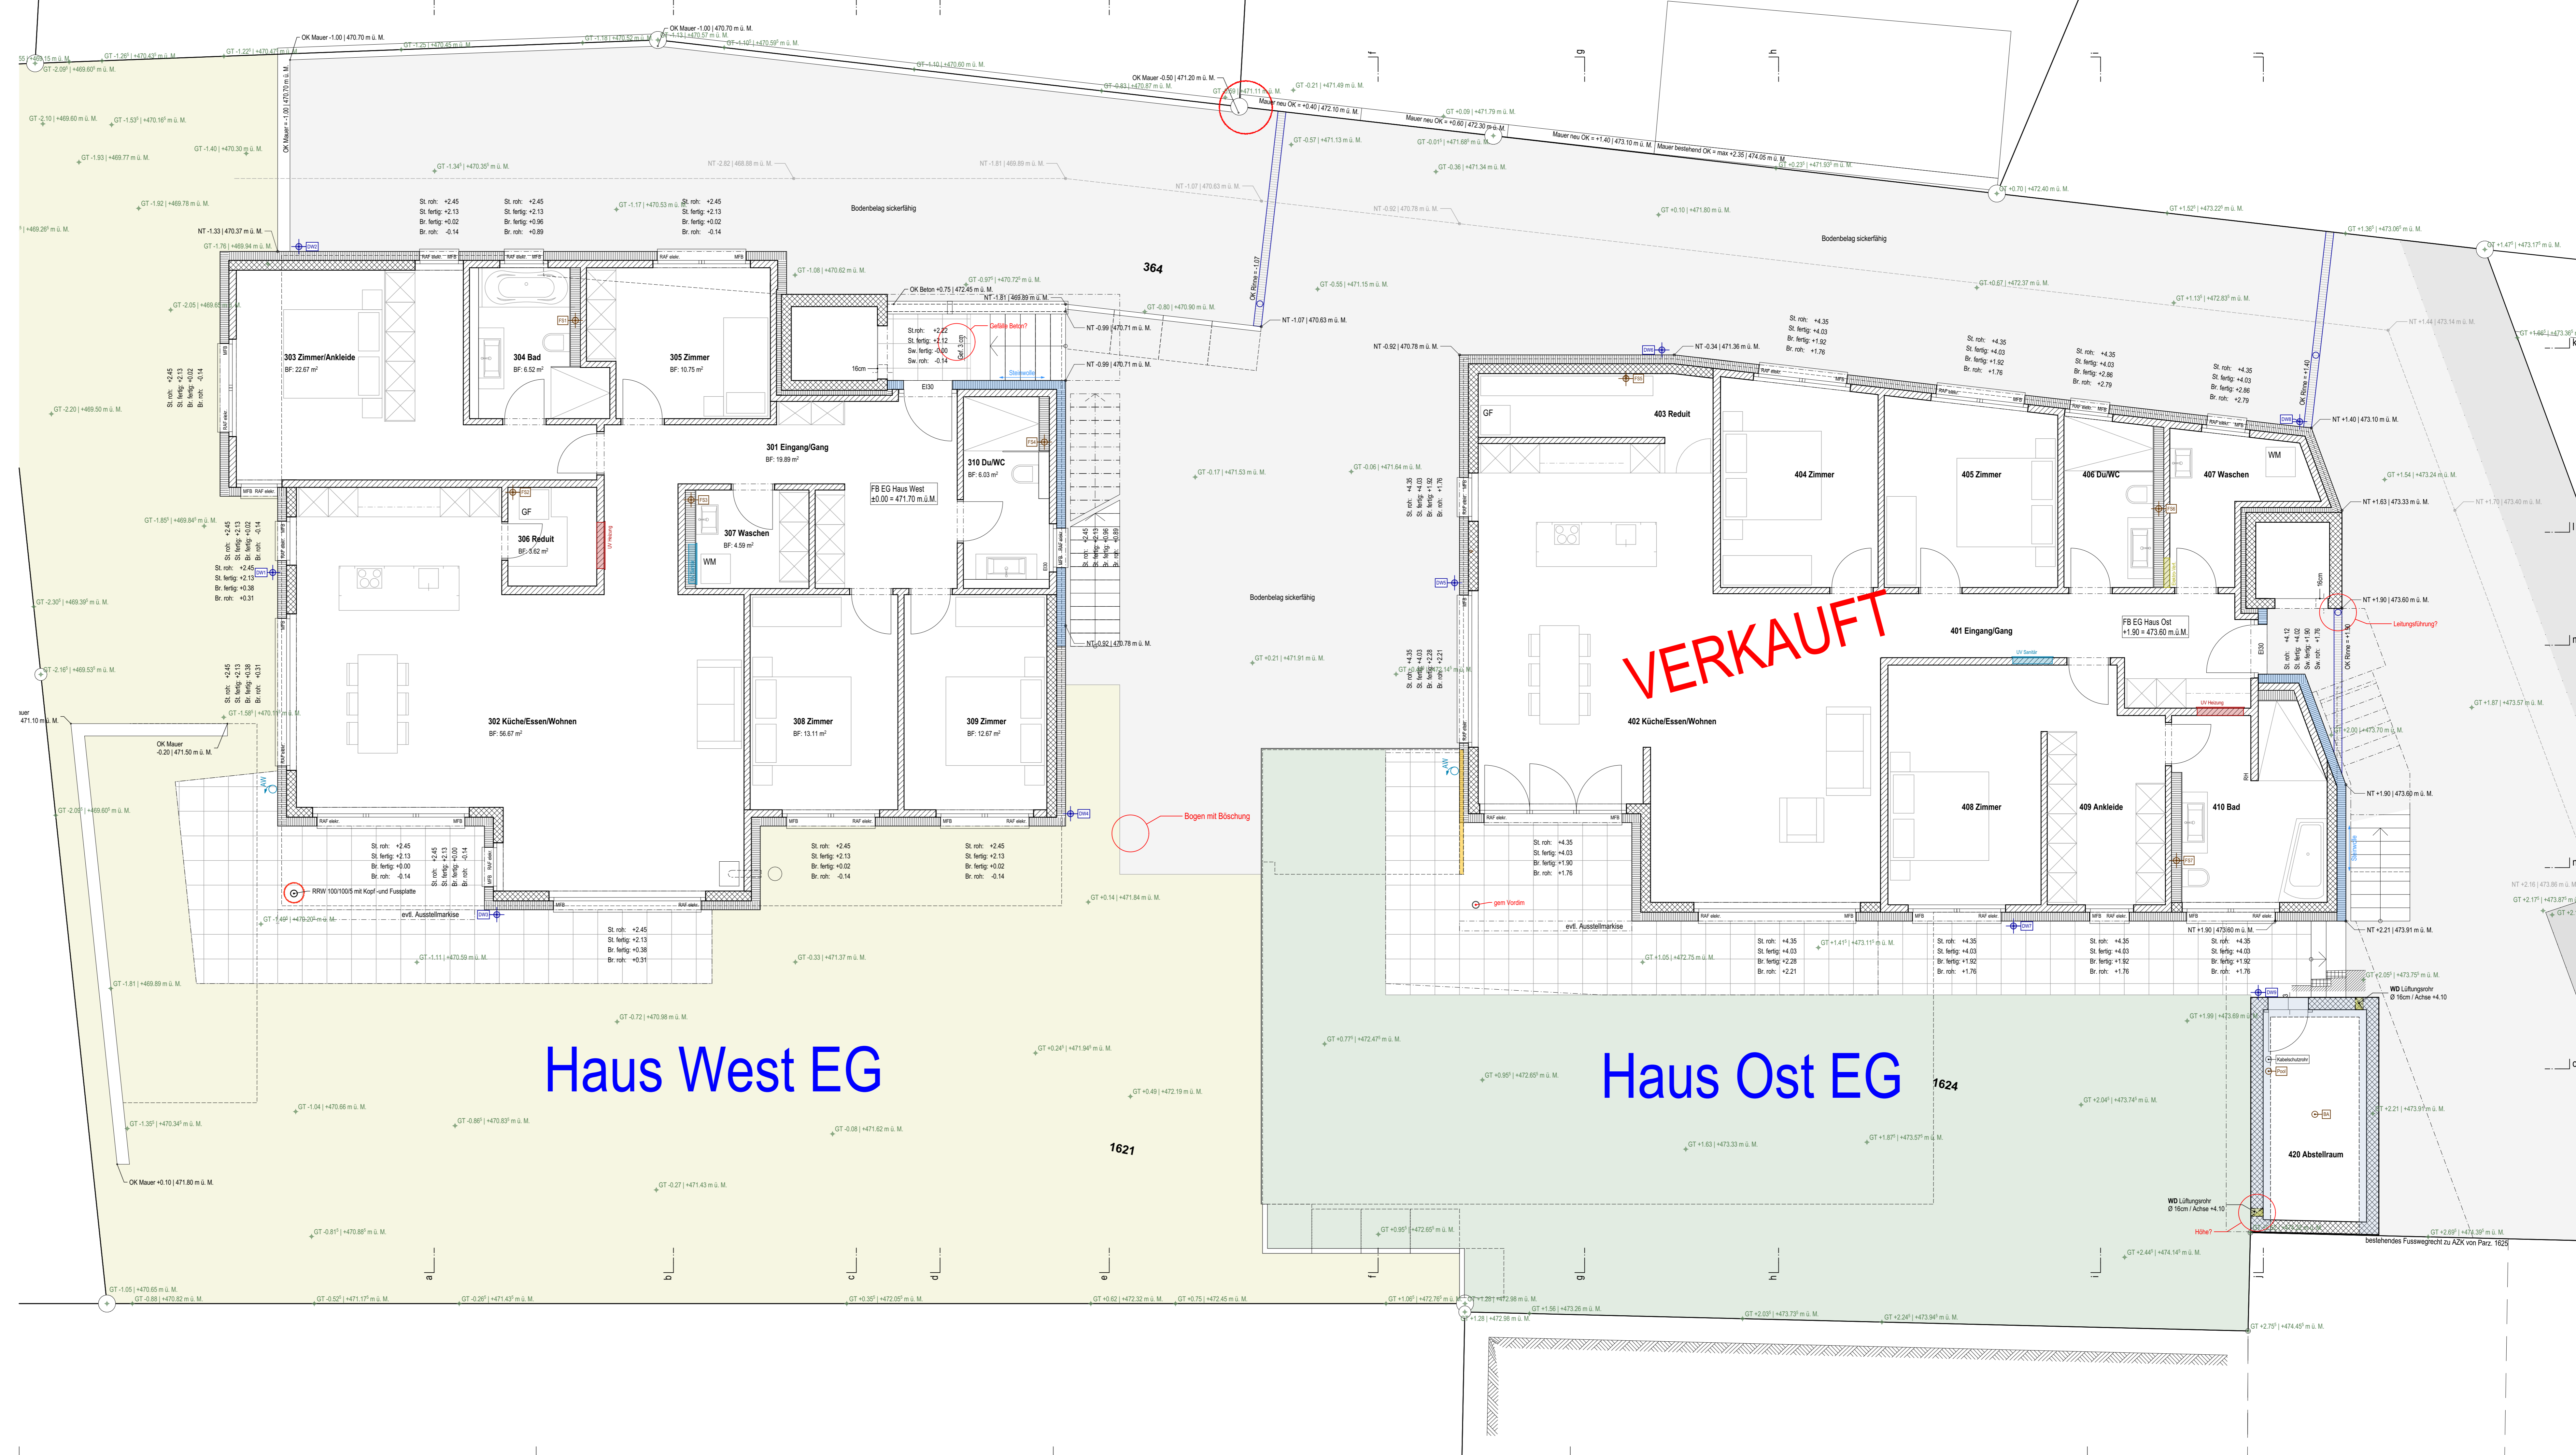

Haus West EG

Haus Ost EG

Die Nasszellepläne sind durch den Unternehmer, vor der Installation, mit den aktuellen Apparaten abzugleichen!

Türhöhen: OK fertig höherer Boden resp. OK Schwelle - UK roher Sturz
 Fensterhöhen: OK fertig Fensterbank - UK fertig Sturz (UK Dämmung / UK fertig Bekleidung)

Sämtliche Masse und Koten sind vom Unternehmer am Bau zu kontrollieren!

NP = Niveaupunkt = West = 470.40, Ost = 472.45 m ü.M.
 FB Erdgeschoss Haus West = ±0.00 = 471.70 m ü.M.

Ausführung **provisorisch!**

plan-nr.: 520-13
 plan-größe: 12x90
 gezeichnet: ts
 datum:
 revisionen:

Druckdatum: 07.08.2023

objekt: Neubau 2 MFH Rütihalde
 Rütihaldeweg 9 & 11, 8730 Uznach

bauherr: Trümpi AG
 Fabrikstrasse, 8756 Mifödi